


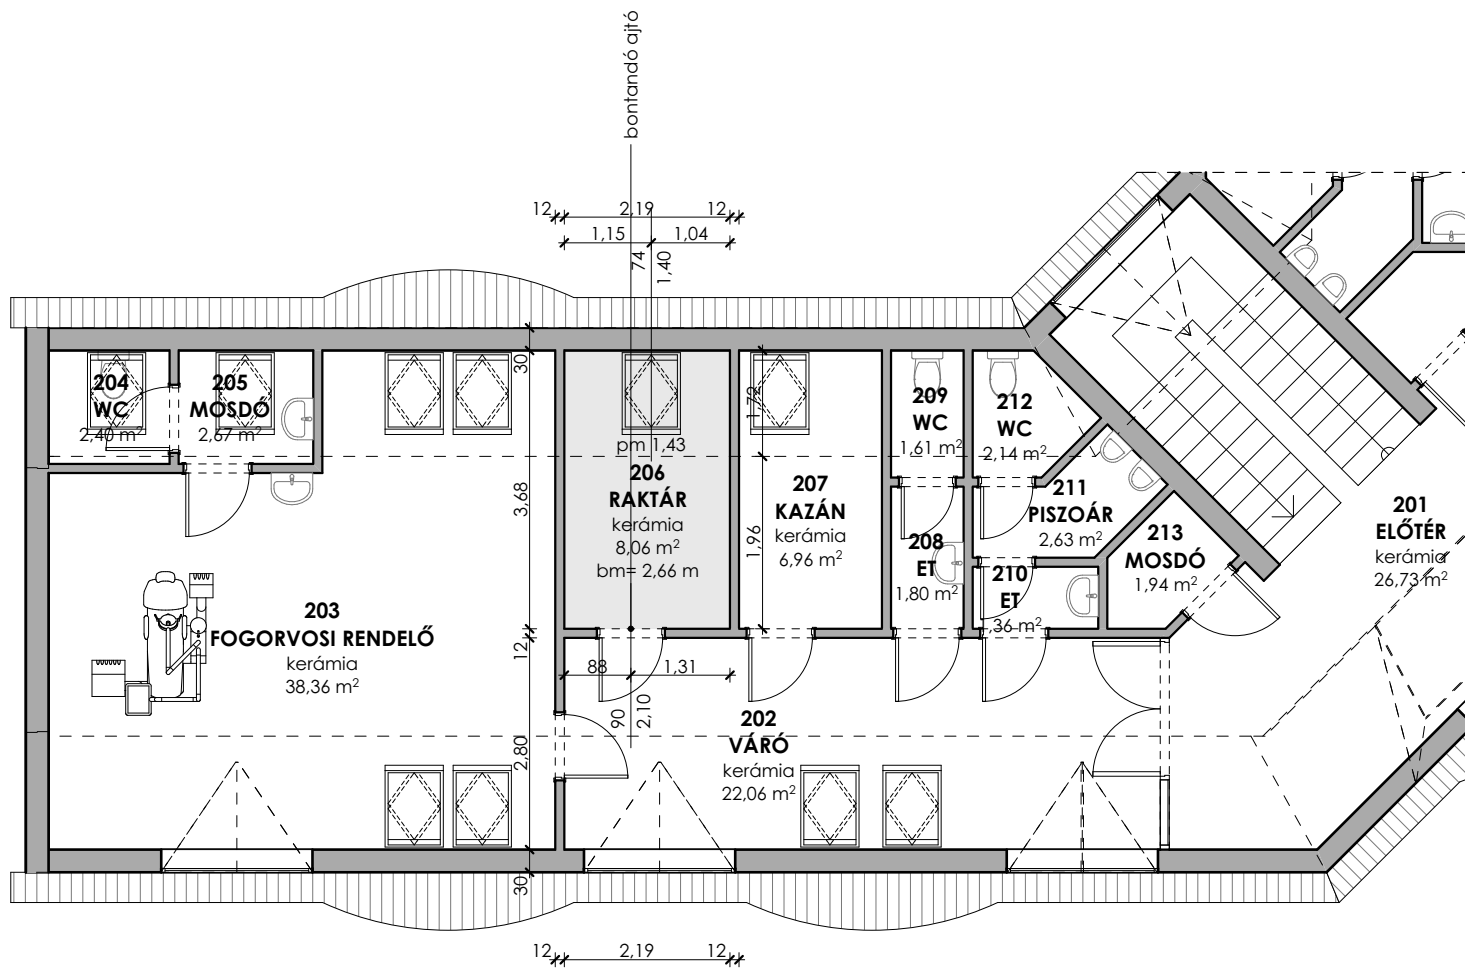

| | |
|-----------------|--|
| Projekt | TOP 4.1.1. |
| Megrendelő | Pustavám Község Önkormányzata 8066 Pustavám, Kossuth Lajos utca 64. |
| Generál tervező | |
| Építész | |
| Terv | Bontási terv |
| Intézmény | Egészségház |
| Cím | 8066 Pustavám, Petőfi u. 1/A |
| Rajz | Földszinti alaprajz |
| Lépték | M=1:100 |
| Rajz szám | F-01 |
| Dátum | 2018.06.04. |



| | | |
|-----------------|--|--------------------------|
| Projekt | TOP 4.1.1. | |
| Megrendelő | Pustavám Község Önkormányzata 8066 Pustavám, Kossuth Lajos utca 64. | |
| Generál tervező | | |
| Építész | | |
| Terv | Bontási terv | |
| Intézmény | Egészségház | |
| Cím | 8066 Pustavám, Petőfi u. 1/A | |
| Rajz | Emeleti alaprajz | |
| Lépték | M=1:100 | Rajz szám F-02 |
| Dátum | 2018.06.04. | |