


Projekt	TOP 4.1.1.	
Megrendelő	Pustavám Község Önkormányzata 8066 Pustavám, Kossuth Lajos utca 64.	
Generál tervező		
Építész		
Terv	Tervezett állapot	
Intézmény	Egészségház	
Cím	8066 Pustavám, Petőfi u. 1/A	
Rajz	Földszinti alaprajz	
Lépték	M=1:100	Rajz szám T-01
Dátum	2018.06.04.	

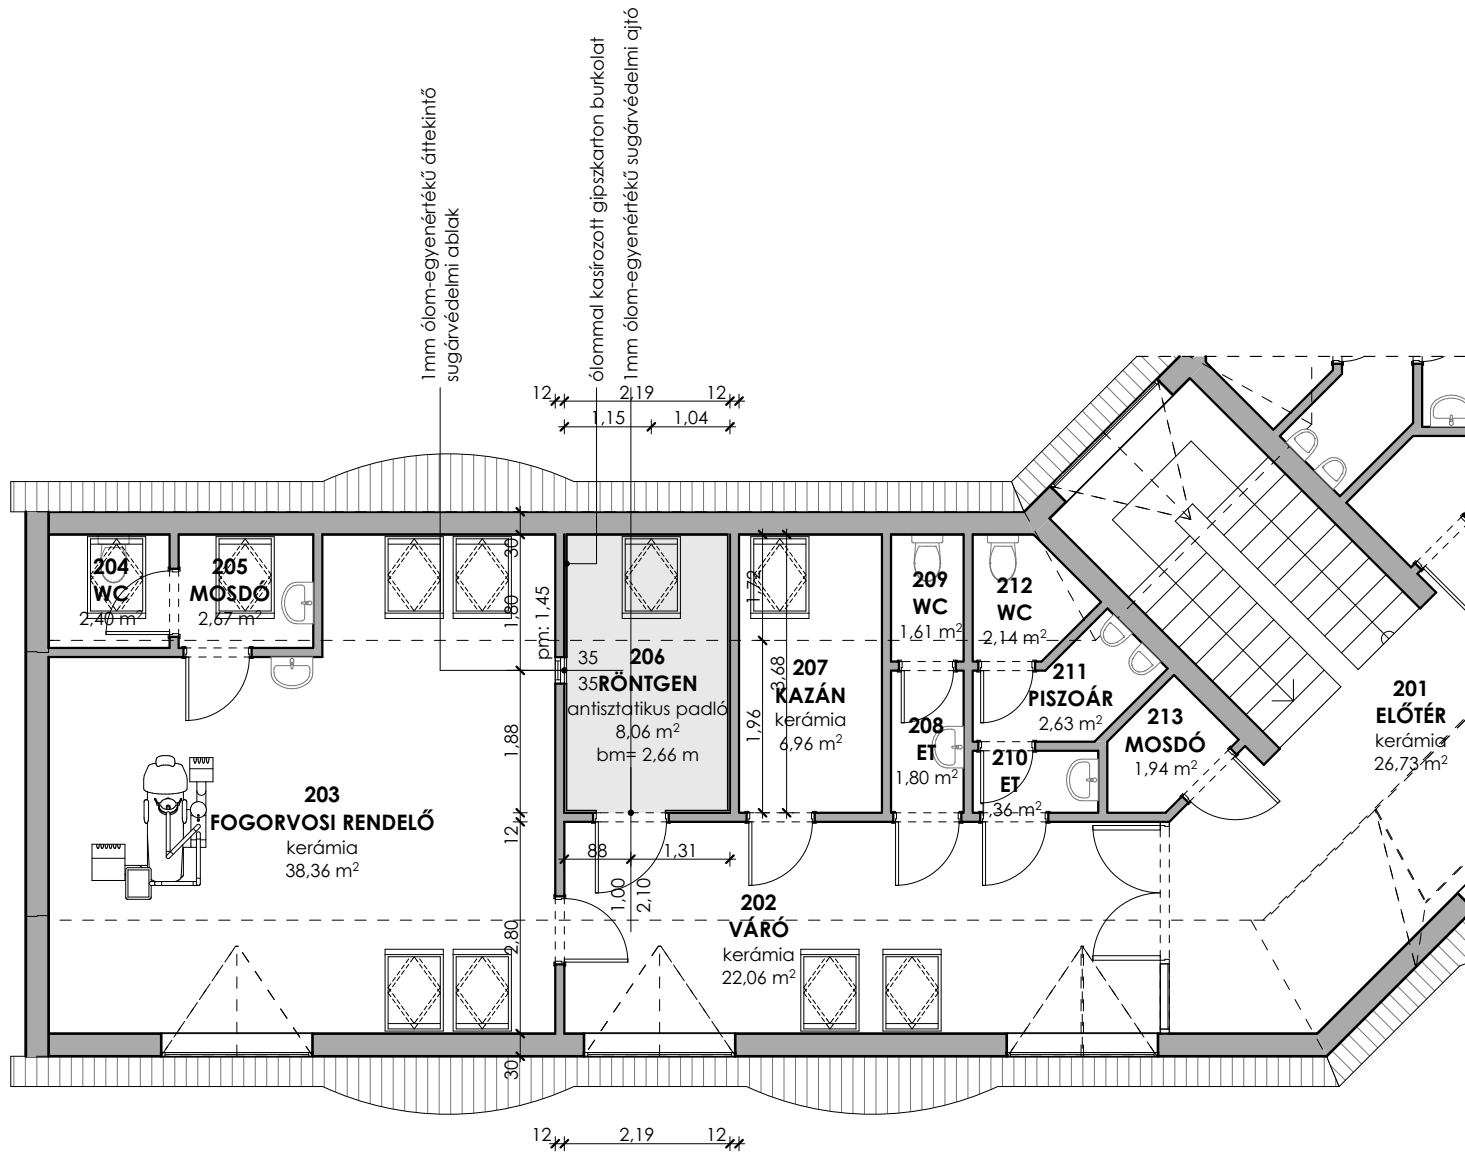

Projekt	TOP 4.1.1.
Megrendelő	Pustavám Község Önkormányzata 8066 Pustavám, Kossuth Lajos utca 64.
Generál tervező	
Építész	
Terv	Tervezett állapot
Intézmény	Egészségház
Cím	8066 Pustavám, Petőfi u. 1/A
Rajz	Emeleti alaprajz
Lépték	Rajz szám
M=1:100	T-02
Dátum	2018.06.04.