BŐVÍTETT ÉPÜLETRÉSZ

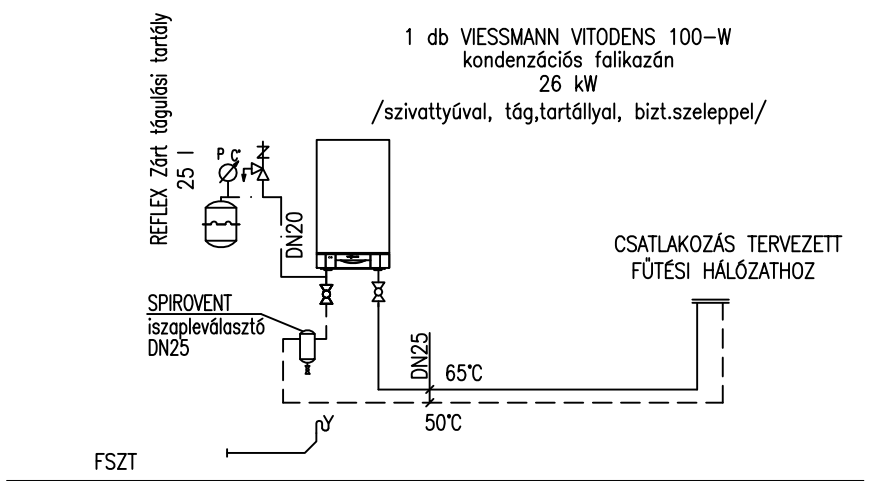

JELMAGYARÁZAT:

- Tágulási vezeték
- Fűtési vezeték előremenő
- Fűtési vezeték visszatérő
- Szivattyú
- Elzáró
- Visszacsapó szelep
- Szűrő
- Motoros elzáró
- Motoros keverőszelep
- Csővezetéki hőszigetelés

MEGJEGYZÉS:

A fűtési vezetékeket DN 50-ig 9 mm, DN50 fölött 13 mm Armstrong Armaflex hőszigeteléssel,
a fűtési vezetékeket DN 50-ig 13 mm, DN50 fölött 19 mm Armstrong Armaflex
A fűtési strangokat ürítési lehetőséggel kell ellátni.
A szerelés során kialakuló magaspontoknál a légtelenítésről, mélypontoknál ürítésről gondoskodni kell.
A keringető szivattyűkat rezgésmentesen kell elhelyezni.
A szinteken történő csőátvezetésnél átvezetéseknél, a testhangok átadását
megakadályozó rezgésmentesítő szigetelést kell elhelyezni, tűzszakasz átvezetésnél
minősített tűzvédelmi tömítés kell.
Fal és födémátvezetéseknél csőhüvely elhelyezése szükséges.
Elektromos berendezéseket nedvesség ellen fokozottan védeni kell.
A kazánházban lévő összes gépészeti berendezést min. 5 cm magas alapra kell helyezni.
A tervek műszaki leírással együtt érvényesek !

MEGLÉVŐ ÉPÜLETRÉSZ

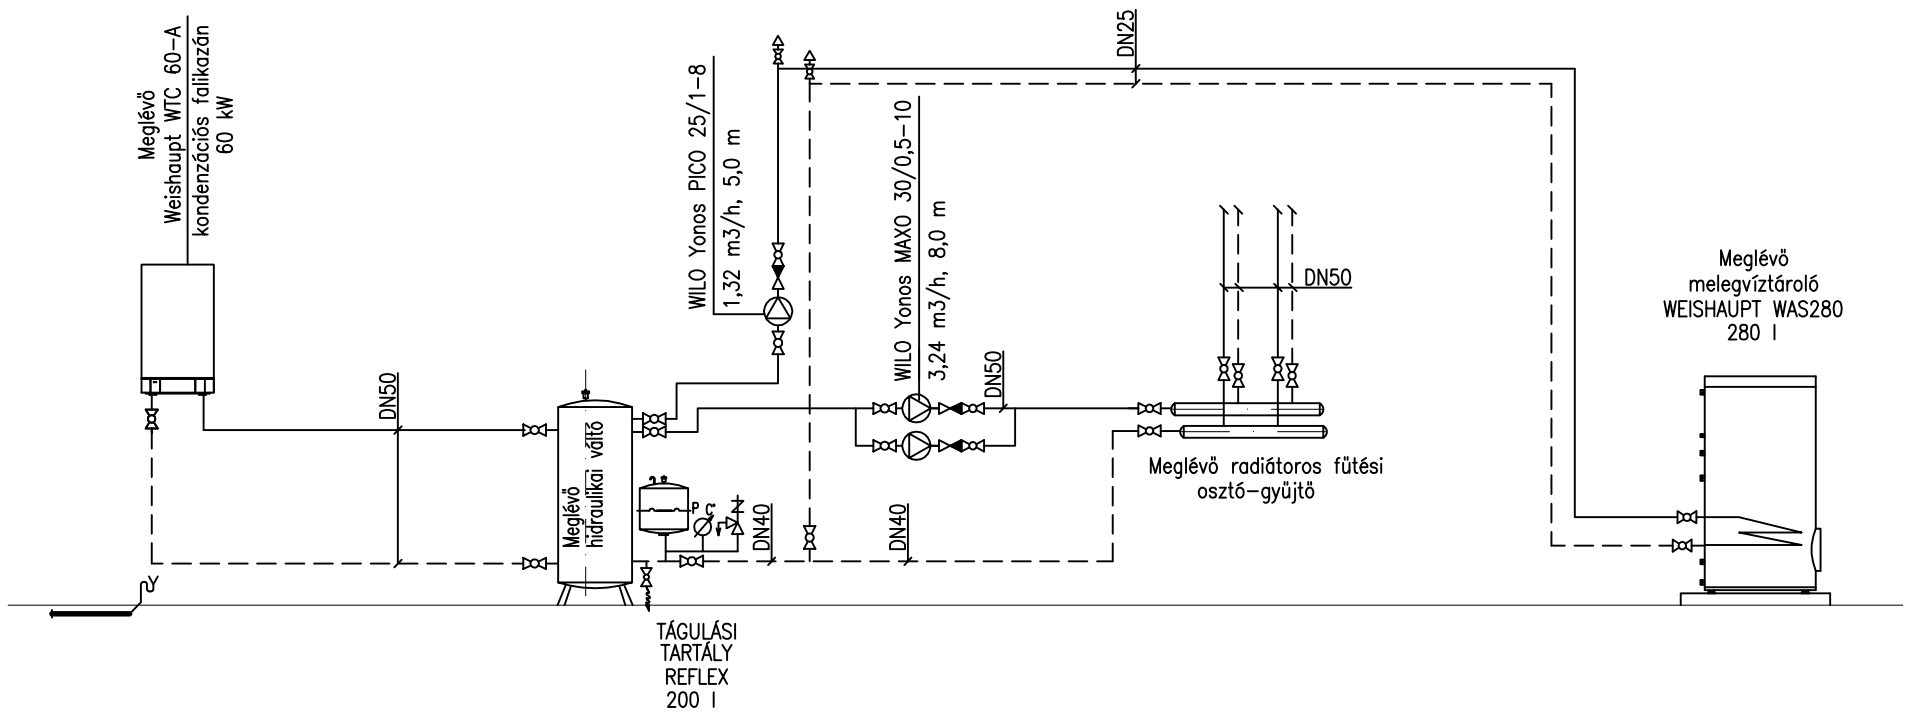

Pusztavám, Petőfi S. u. 2. – Óvoda
TERVEZETT ÁLLAPOT– KÖZPONTI FŰTÉS