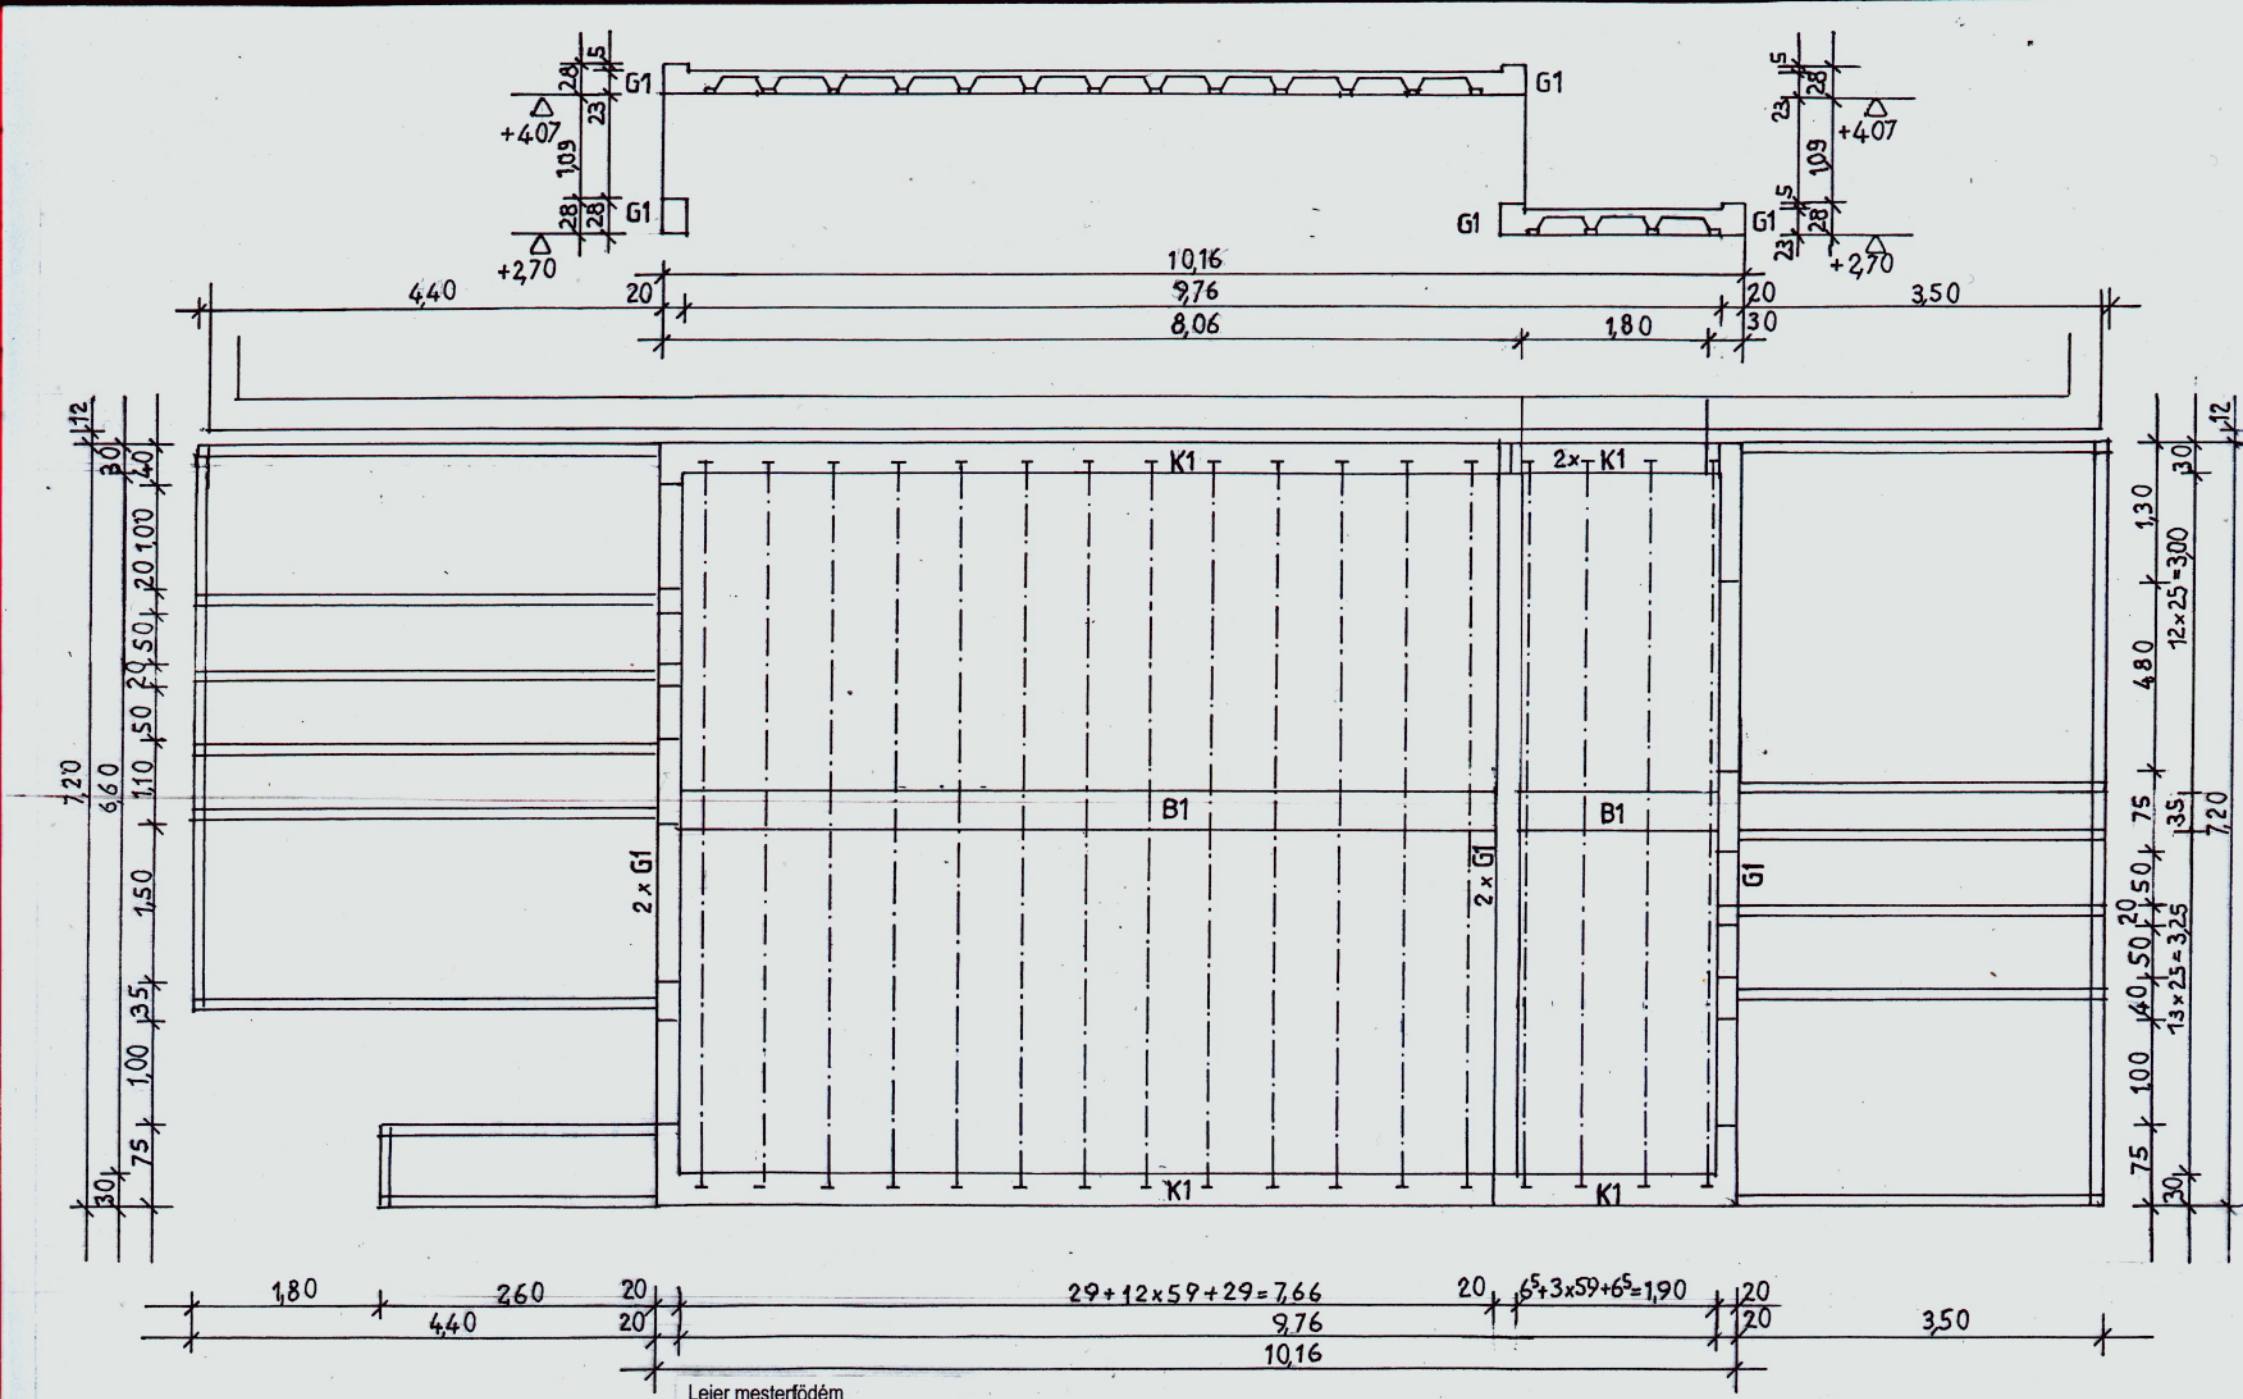

Leier mesterfödém
vtg. 19 + 4 cm felbetonozással = 23 cm
LMF 680 gerendák - 17 db
EB 60/19 béléstest 15 x 25 = 375 db
ø6/150/150 háló vasalás,
gerendánként 1 db (10) jelű ø12 bekötővassal

ZENGŐ ÓVODA - BÖLCSÖDE bővítése
8066 Pusztavám Petőfi S. u. 2. Hrsz. 1230/2
Földszint fölötti födém M 1:50 S -1
Tartószerkezet tervező: Miklós Balázs T-T 01- 6242