



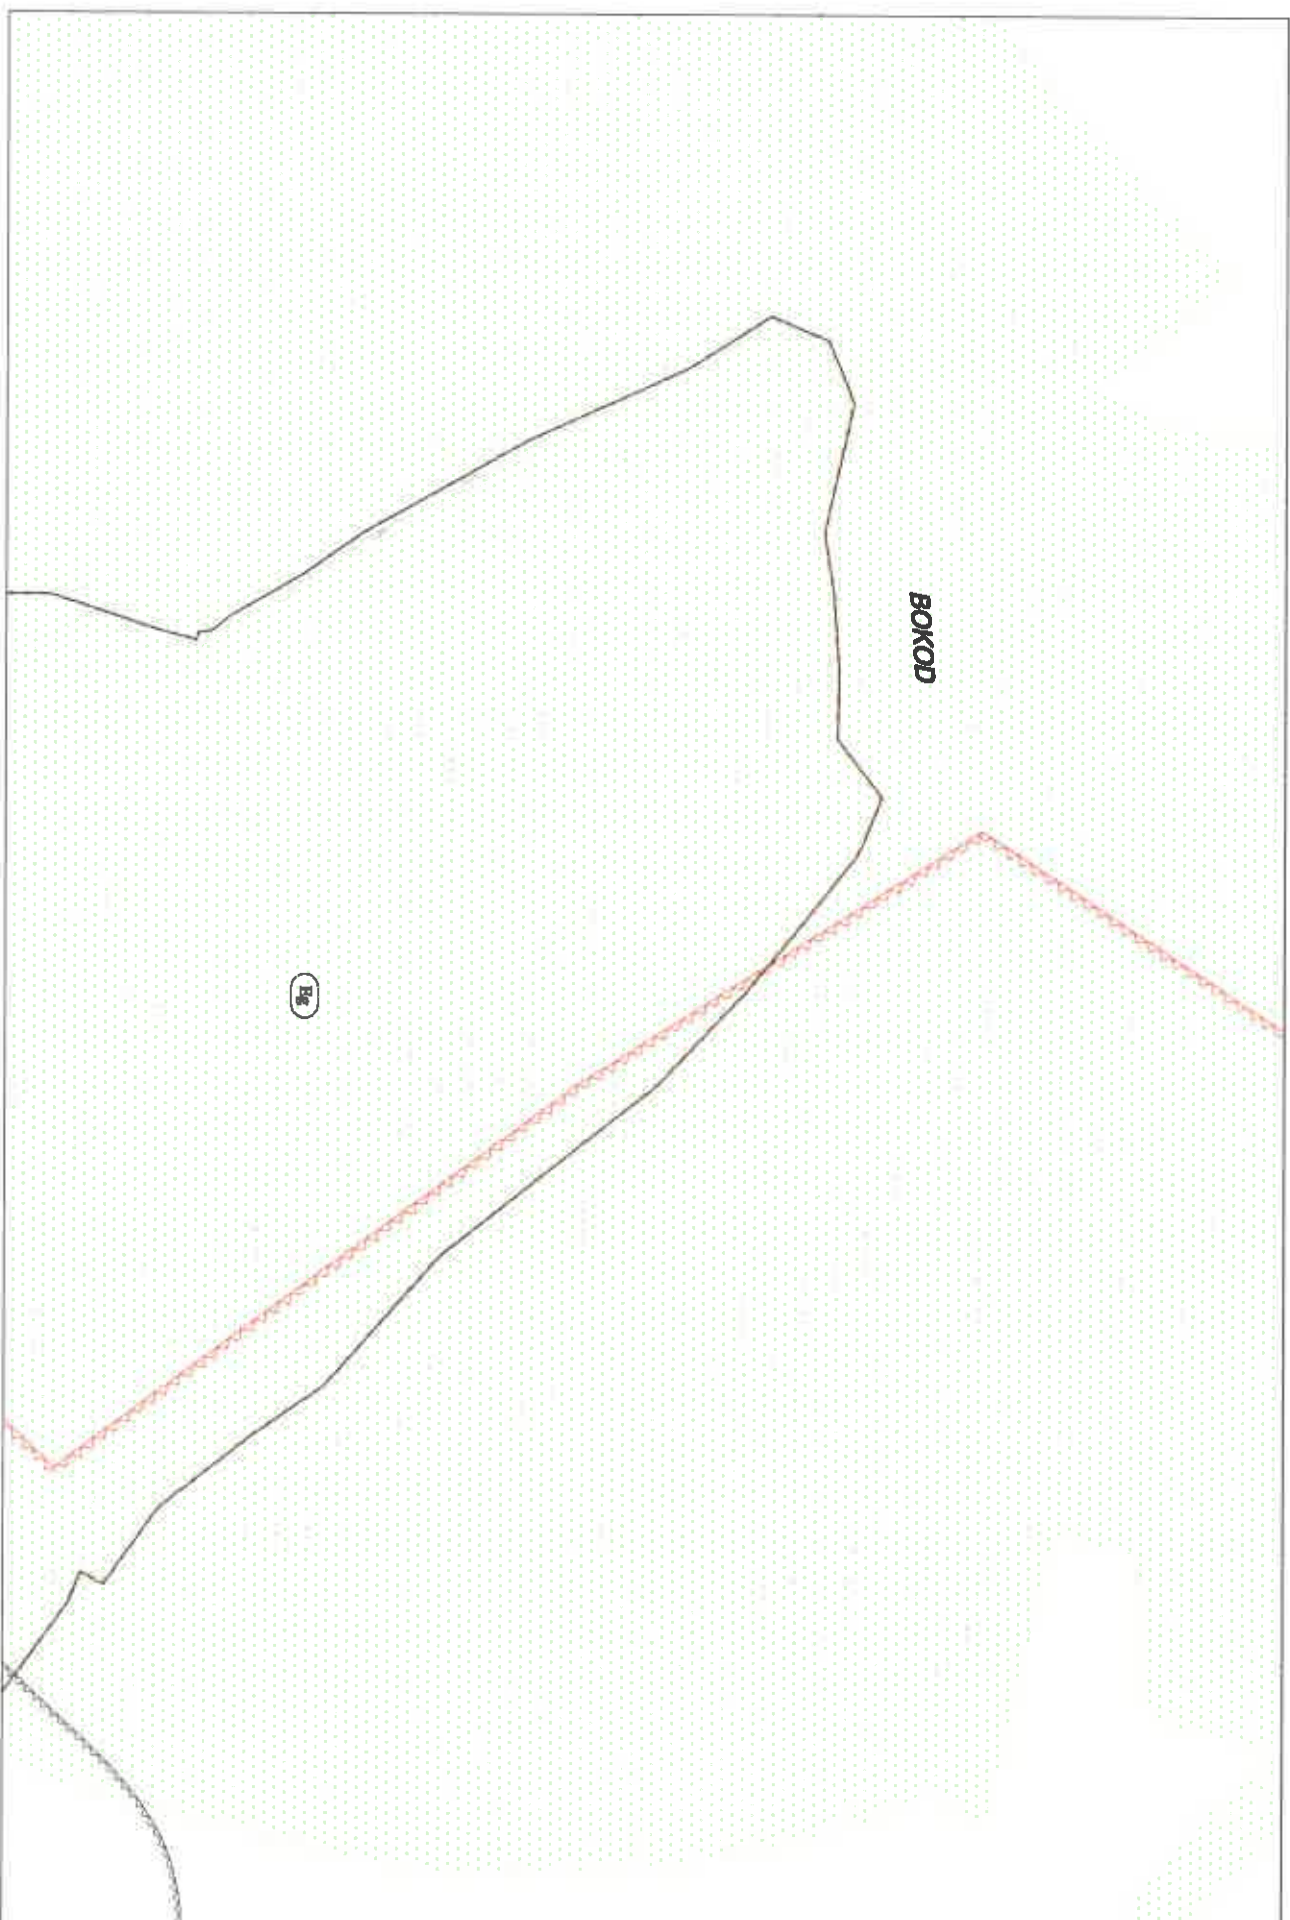

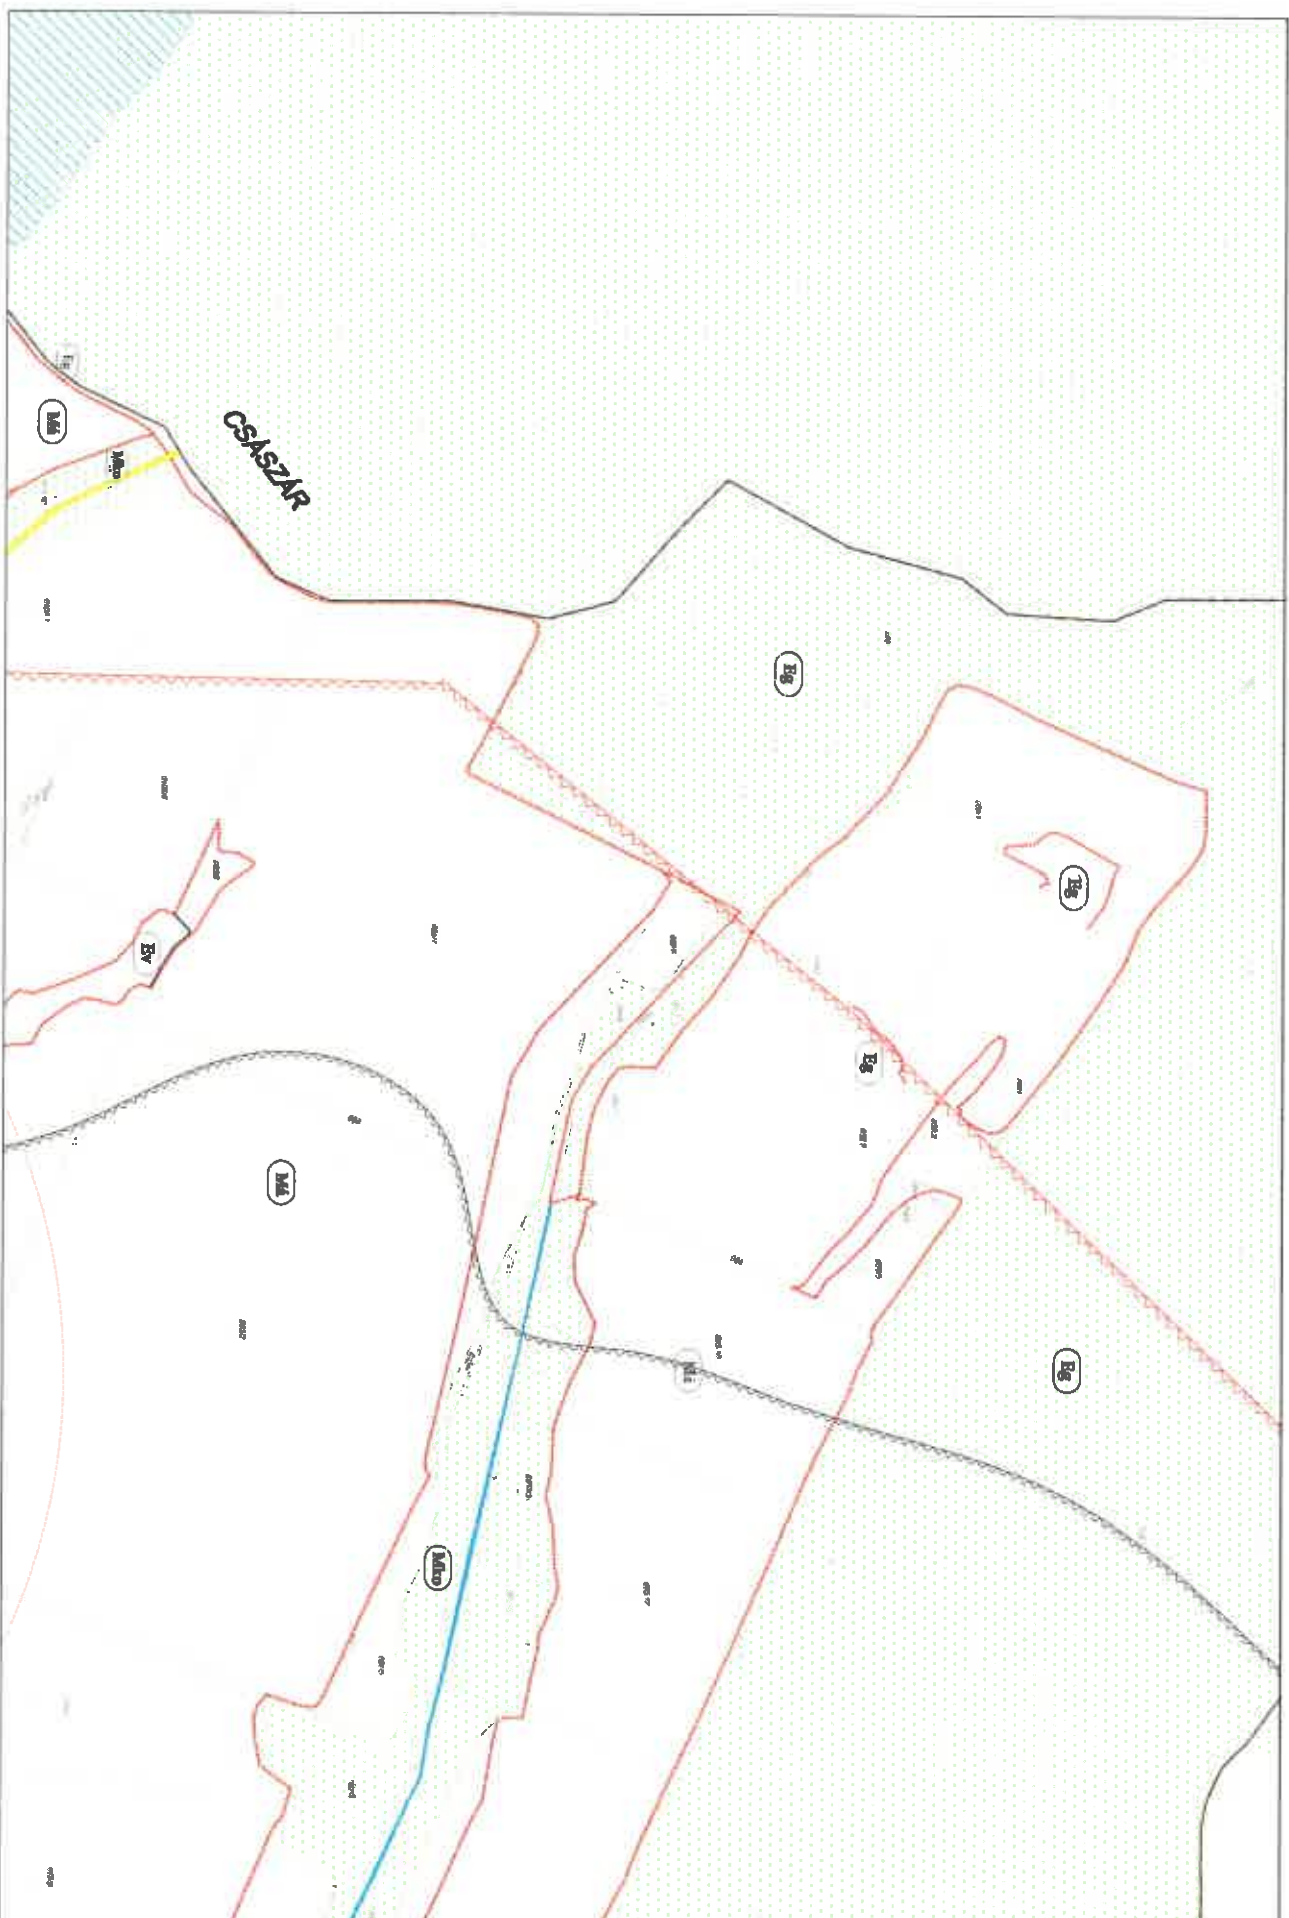





Készült az állami alapadatok felhasználásáról

PUSZTAVÁM KÜLTERÜLET SZABÁLYOZÁSI TERVLAPJAI M=1:8000

Készült az állami alapadatok felhasználásával

4.

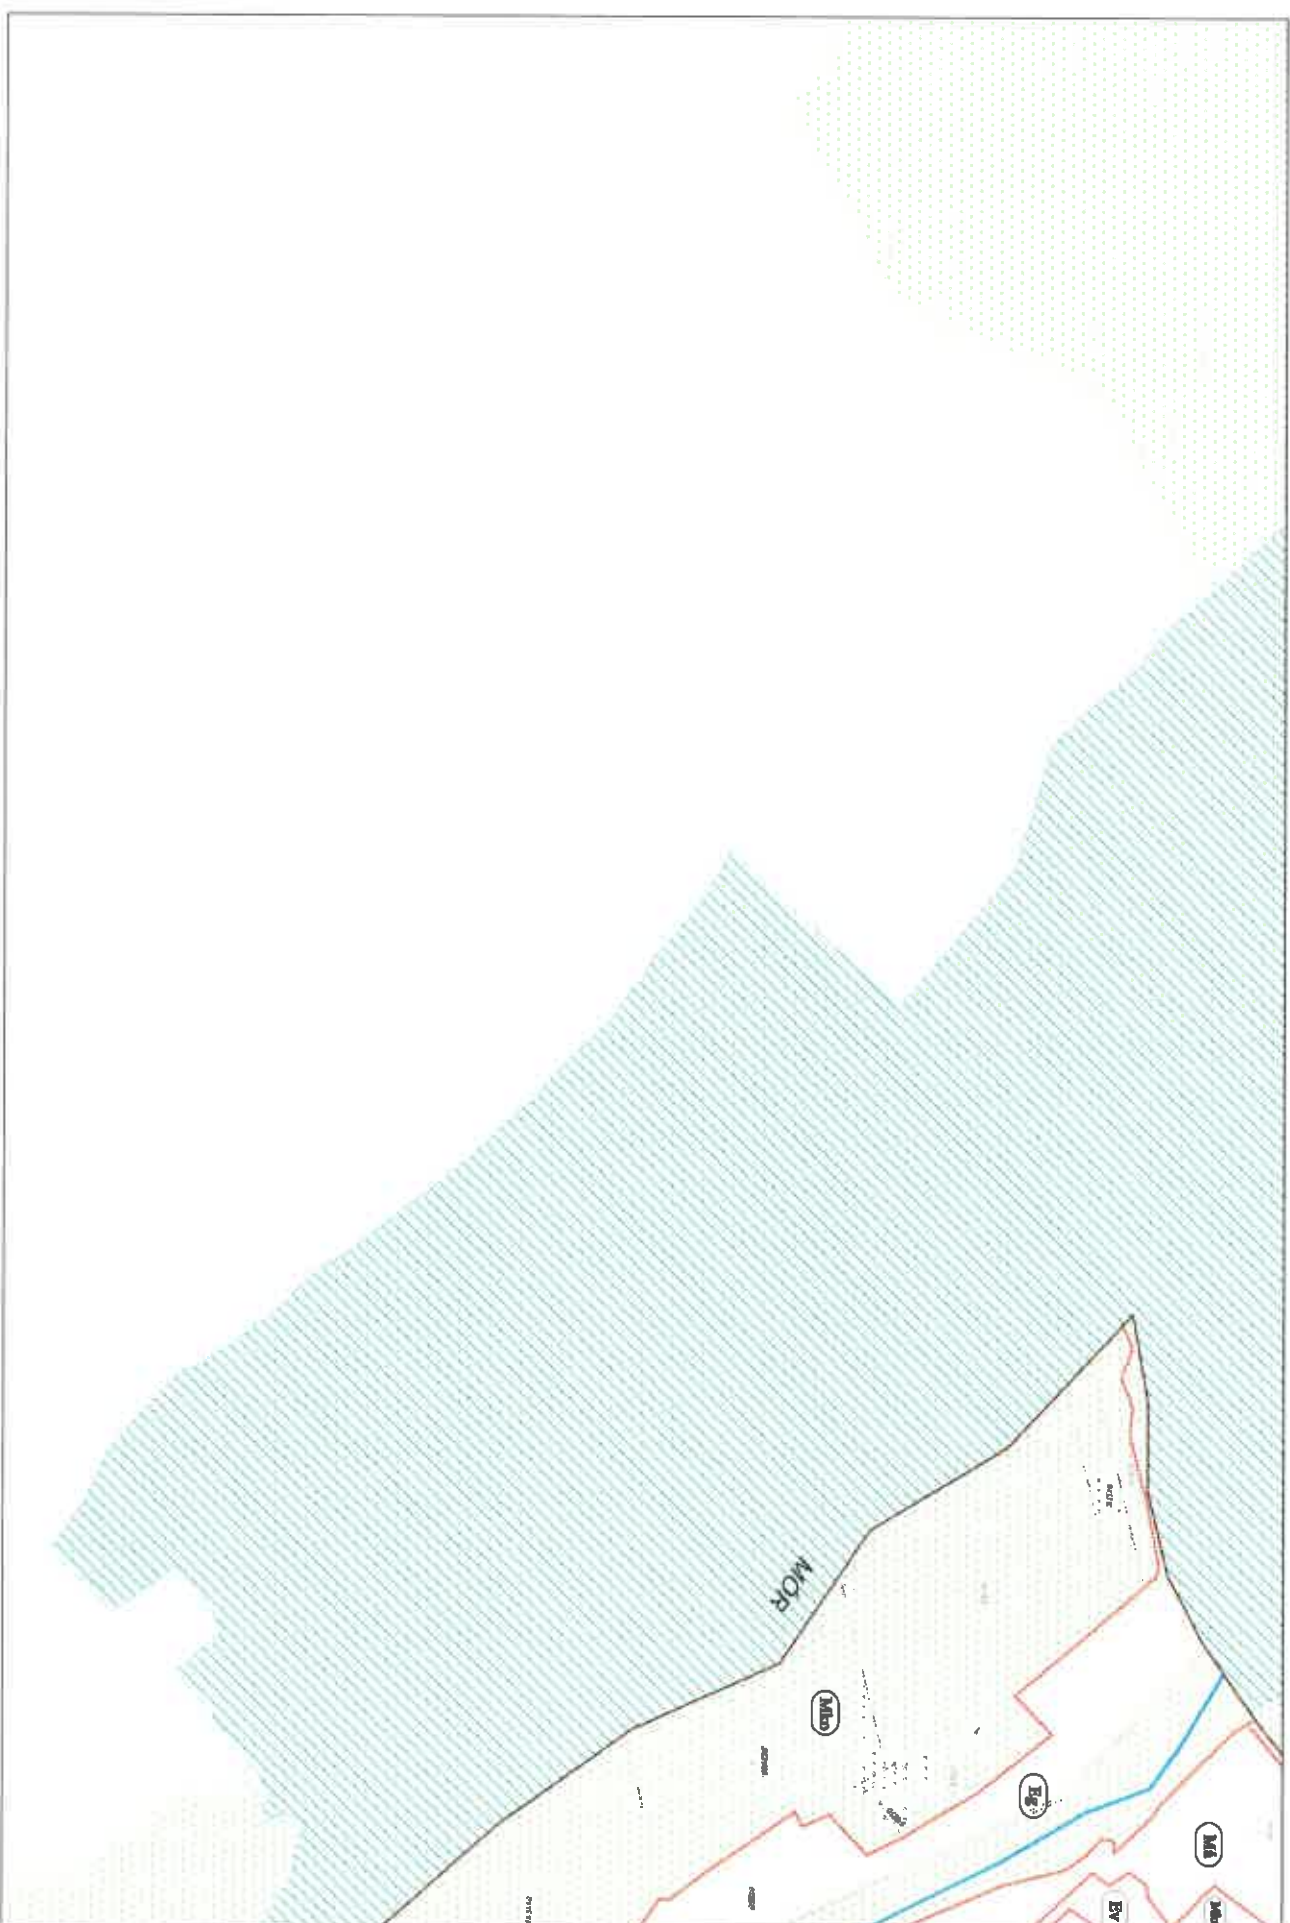


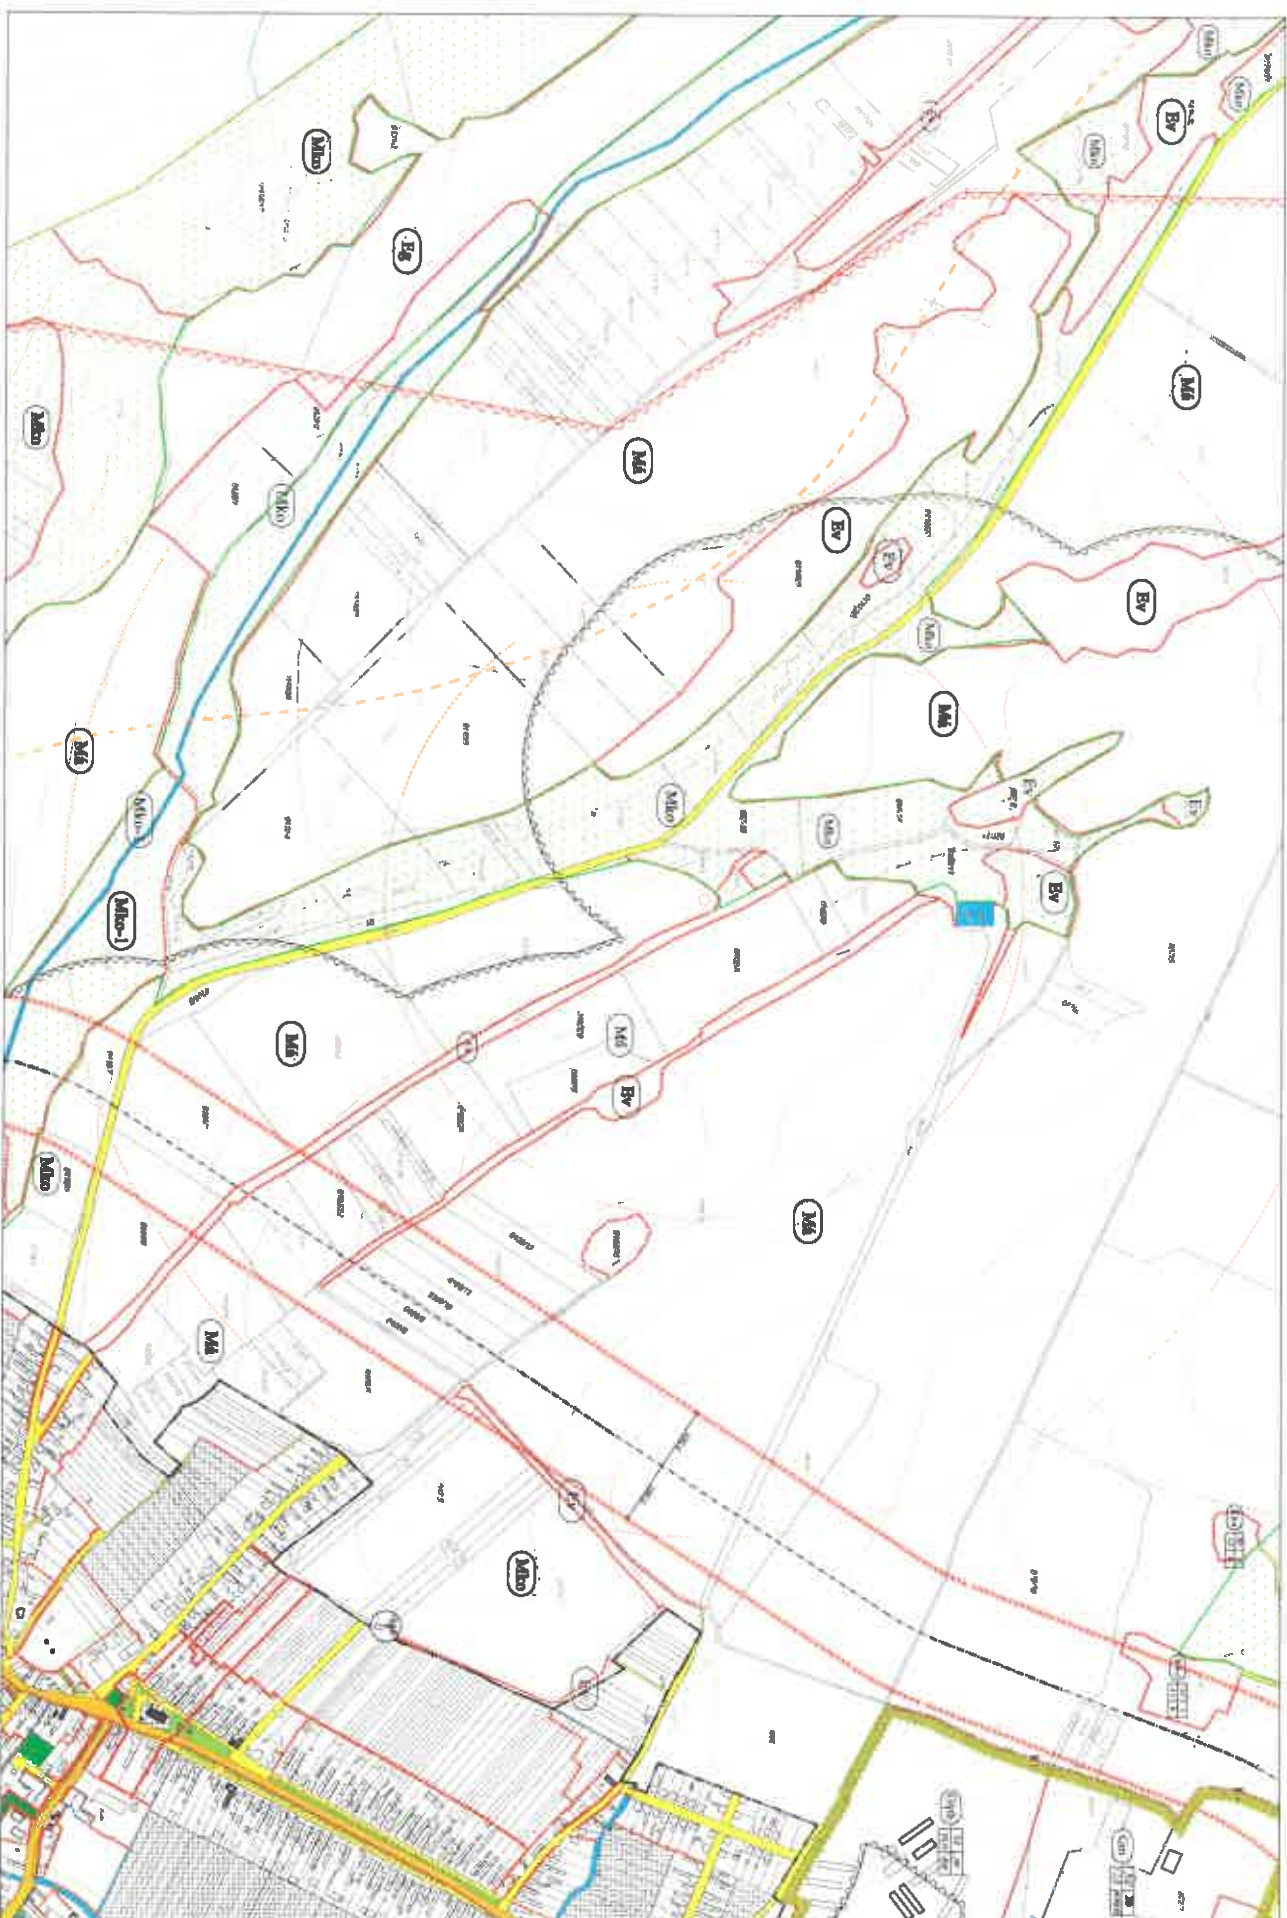

PUSZTAVÁM KÜLTERÜLET SZABÁLYOZÁSI TERVLAPJAI M=1:8000

Készült az állami alapadatok felhasználásával


6.

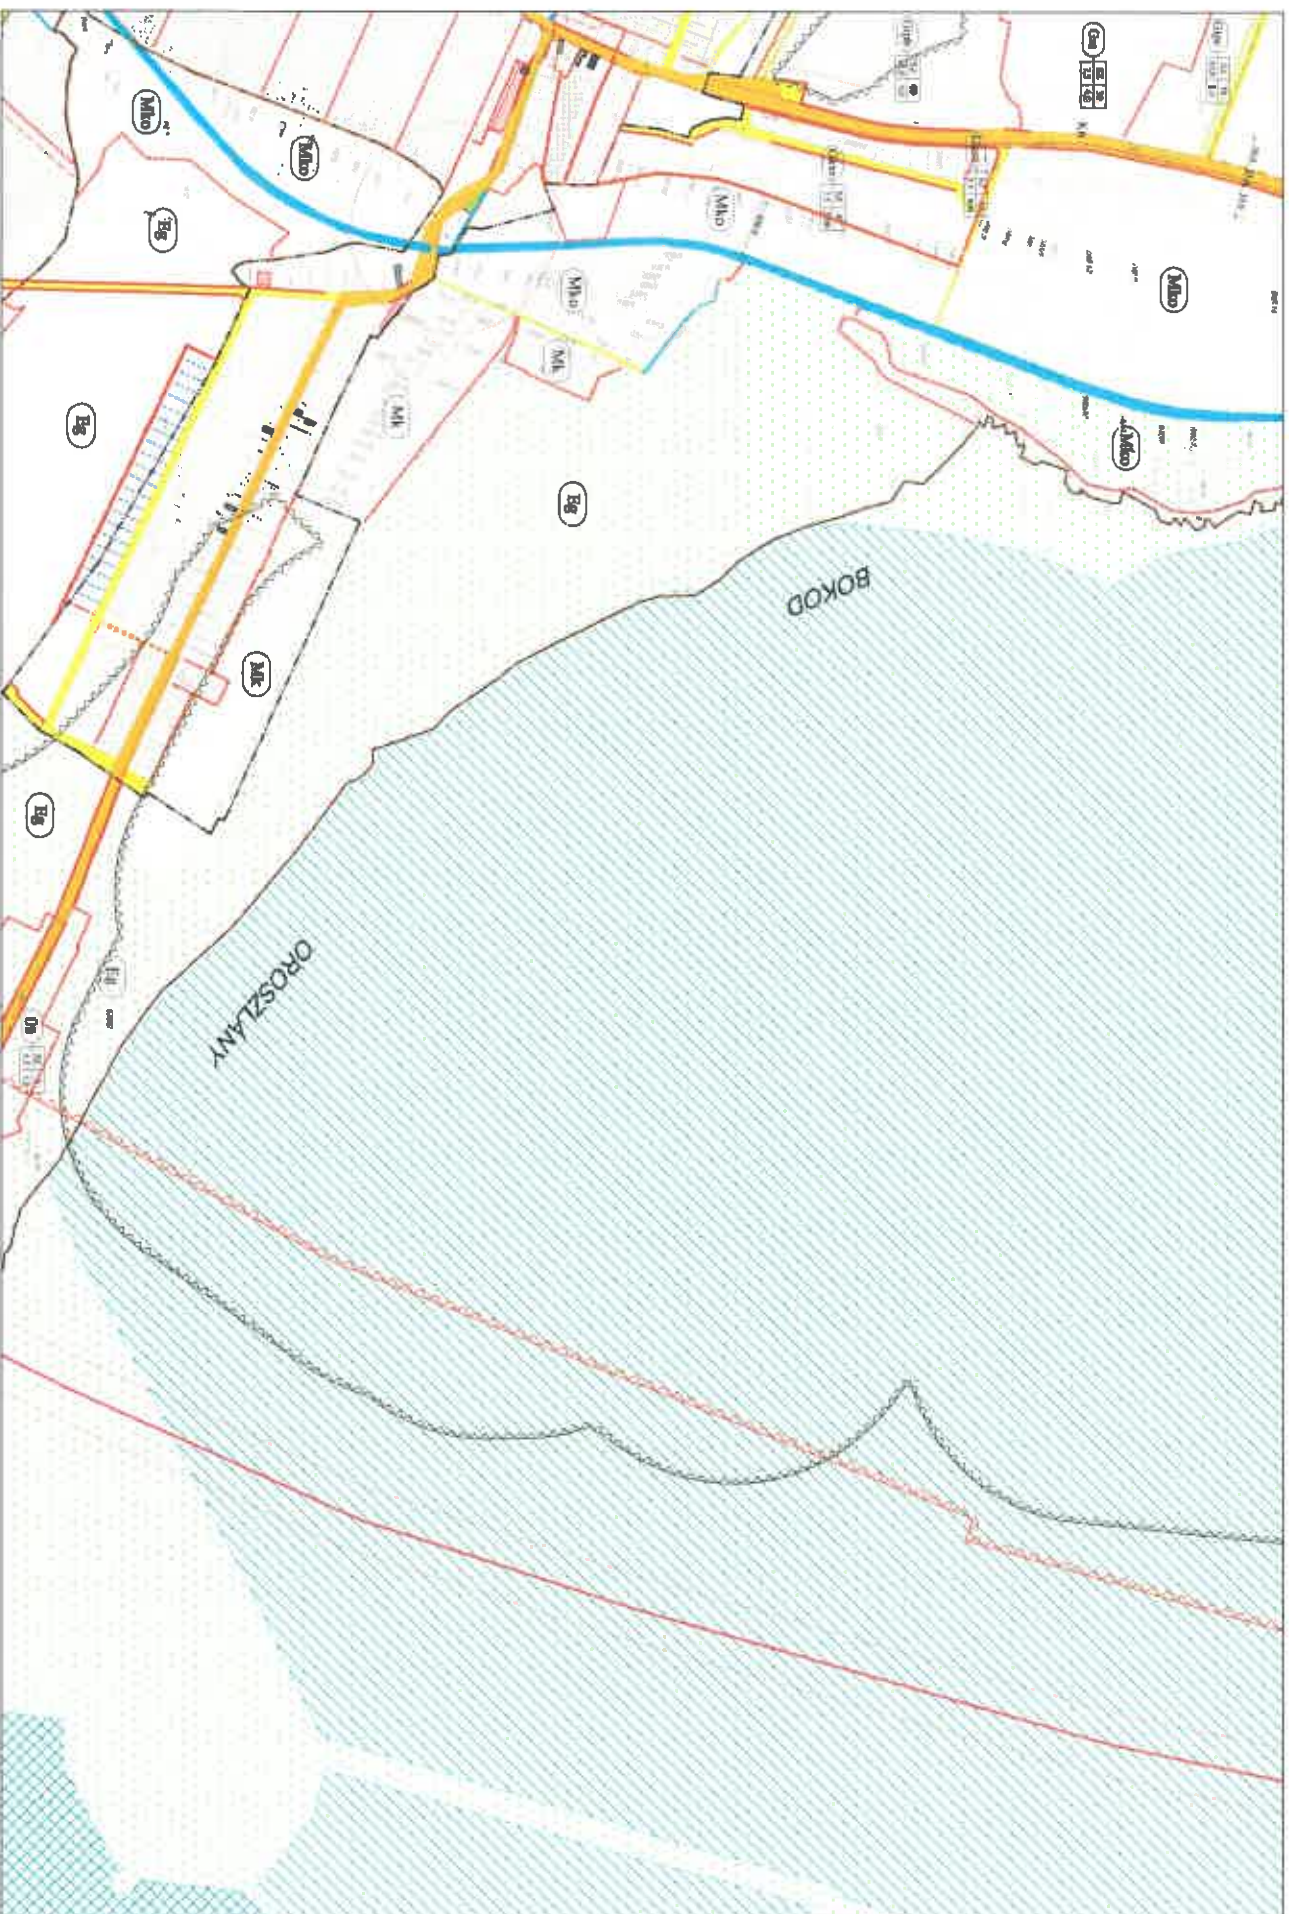

PUSZTAVÁM KÜLTERÜLET SZABÁLYOZÁSI TERVLAPJAI M=1:8000

Készült az állami alapedatok felhasználásával

7.

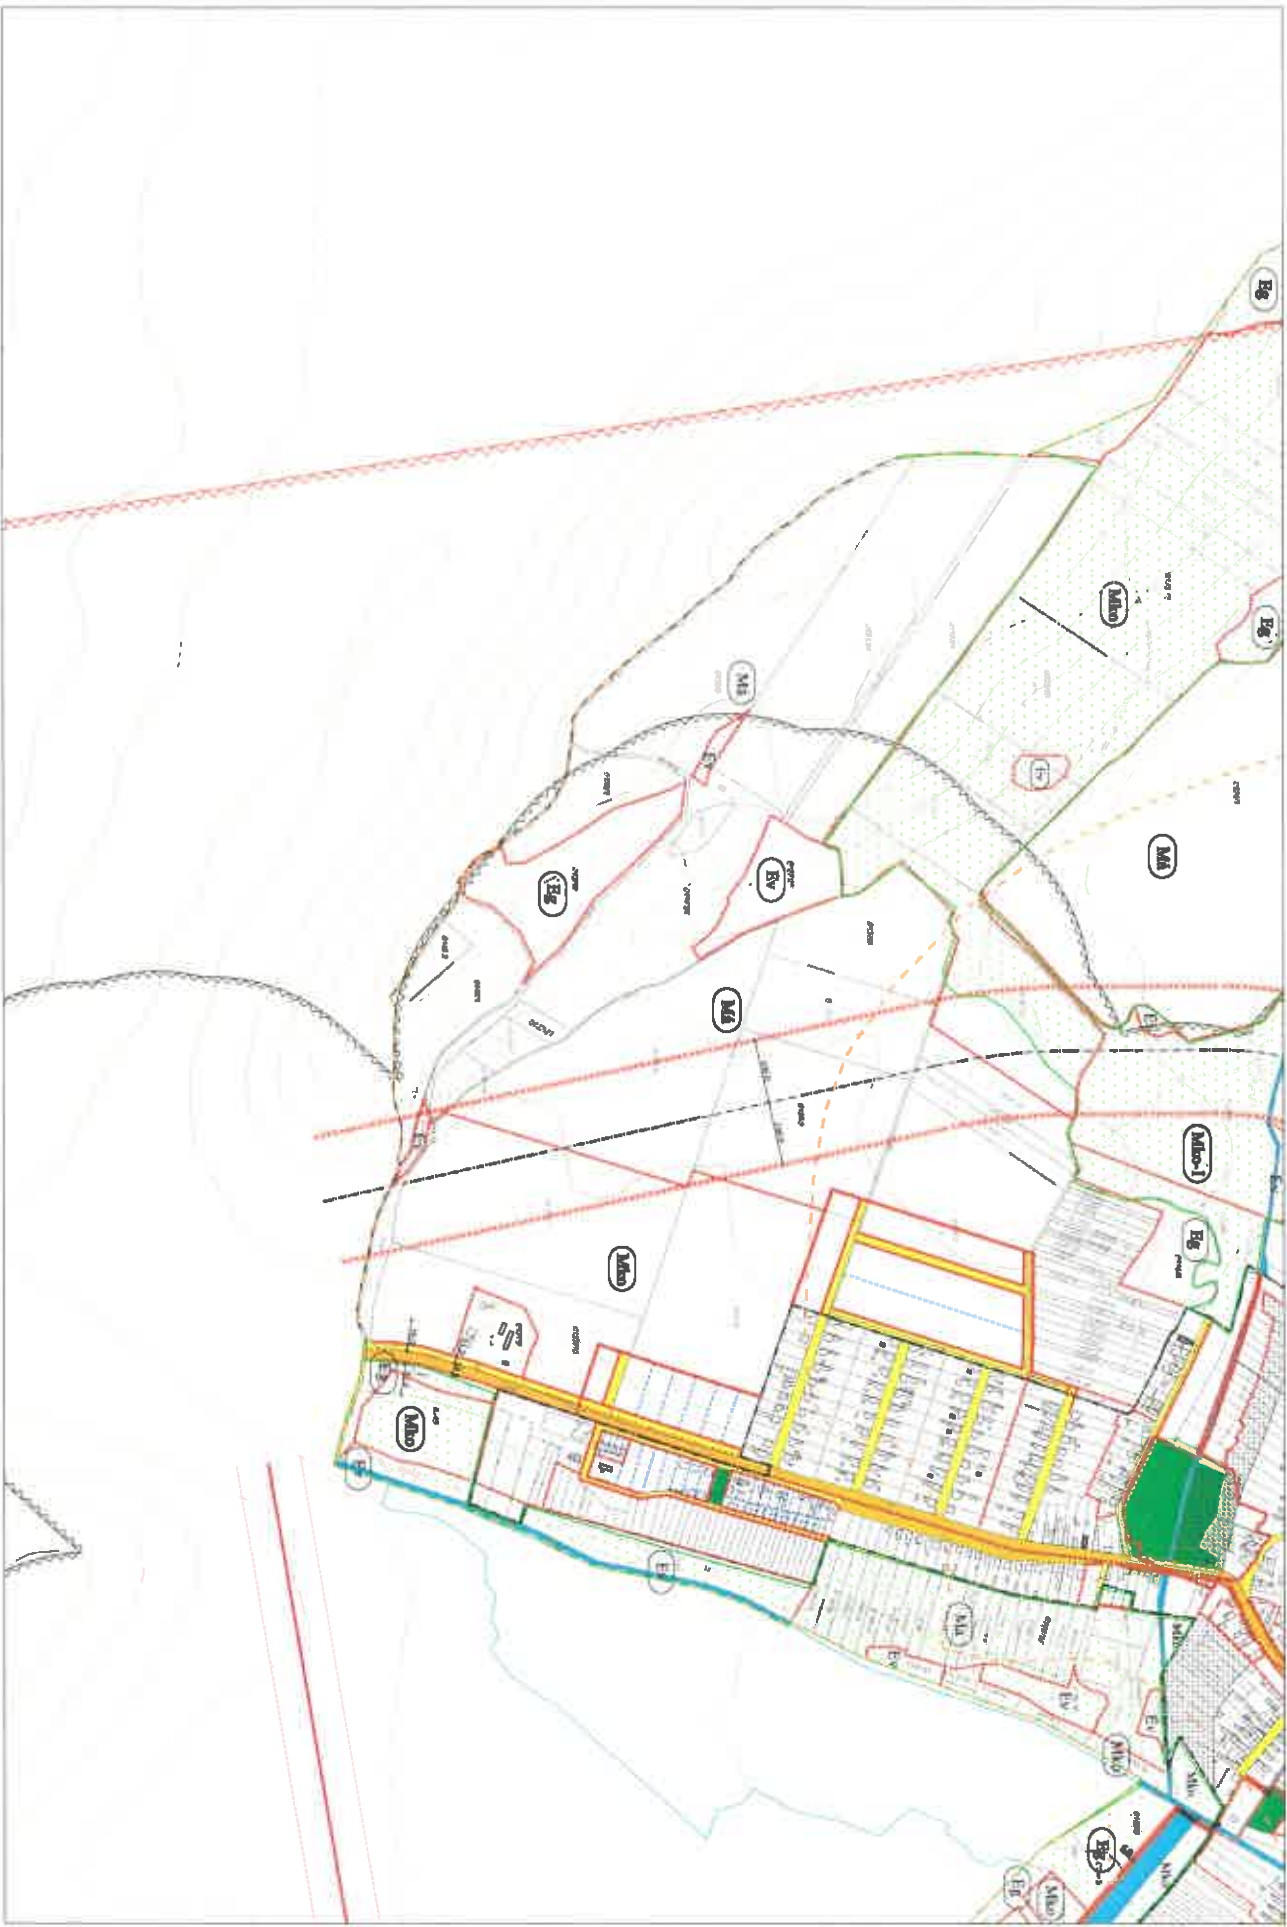




PUSZTAVÁM KÜLTERÜLET SZABÁLYOZÁSI TERVLAPJAI M=1:8000

Készült az állami alapadatok felhasználásával


8.

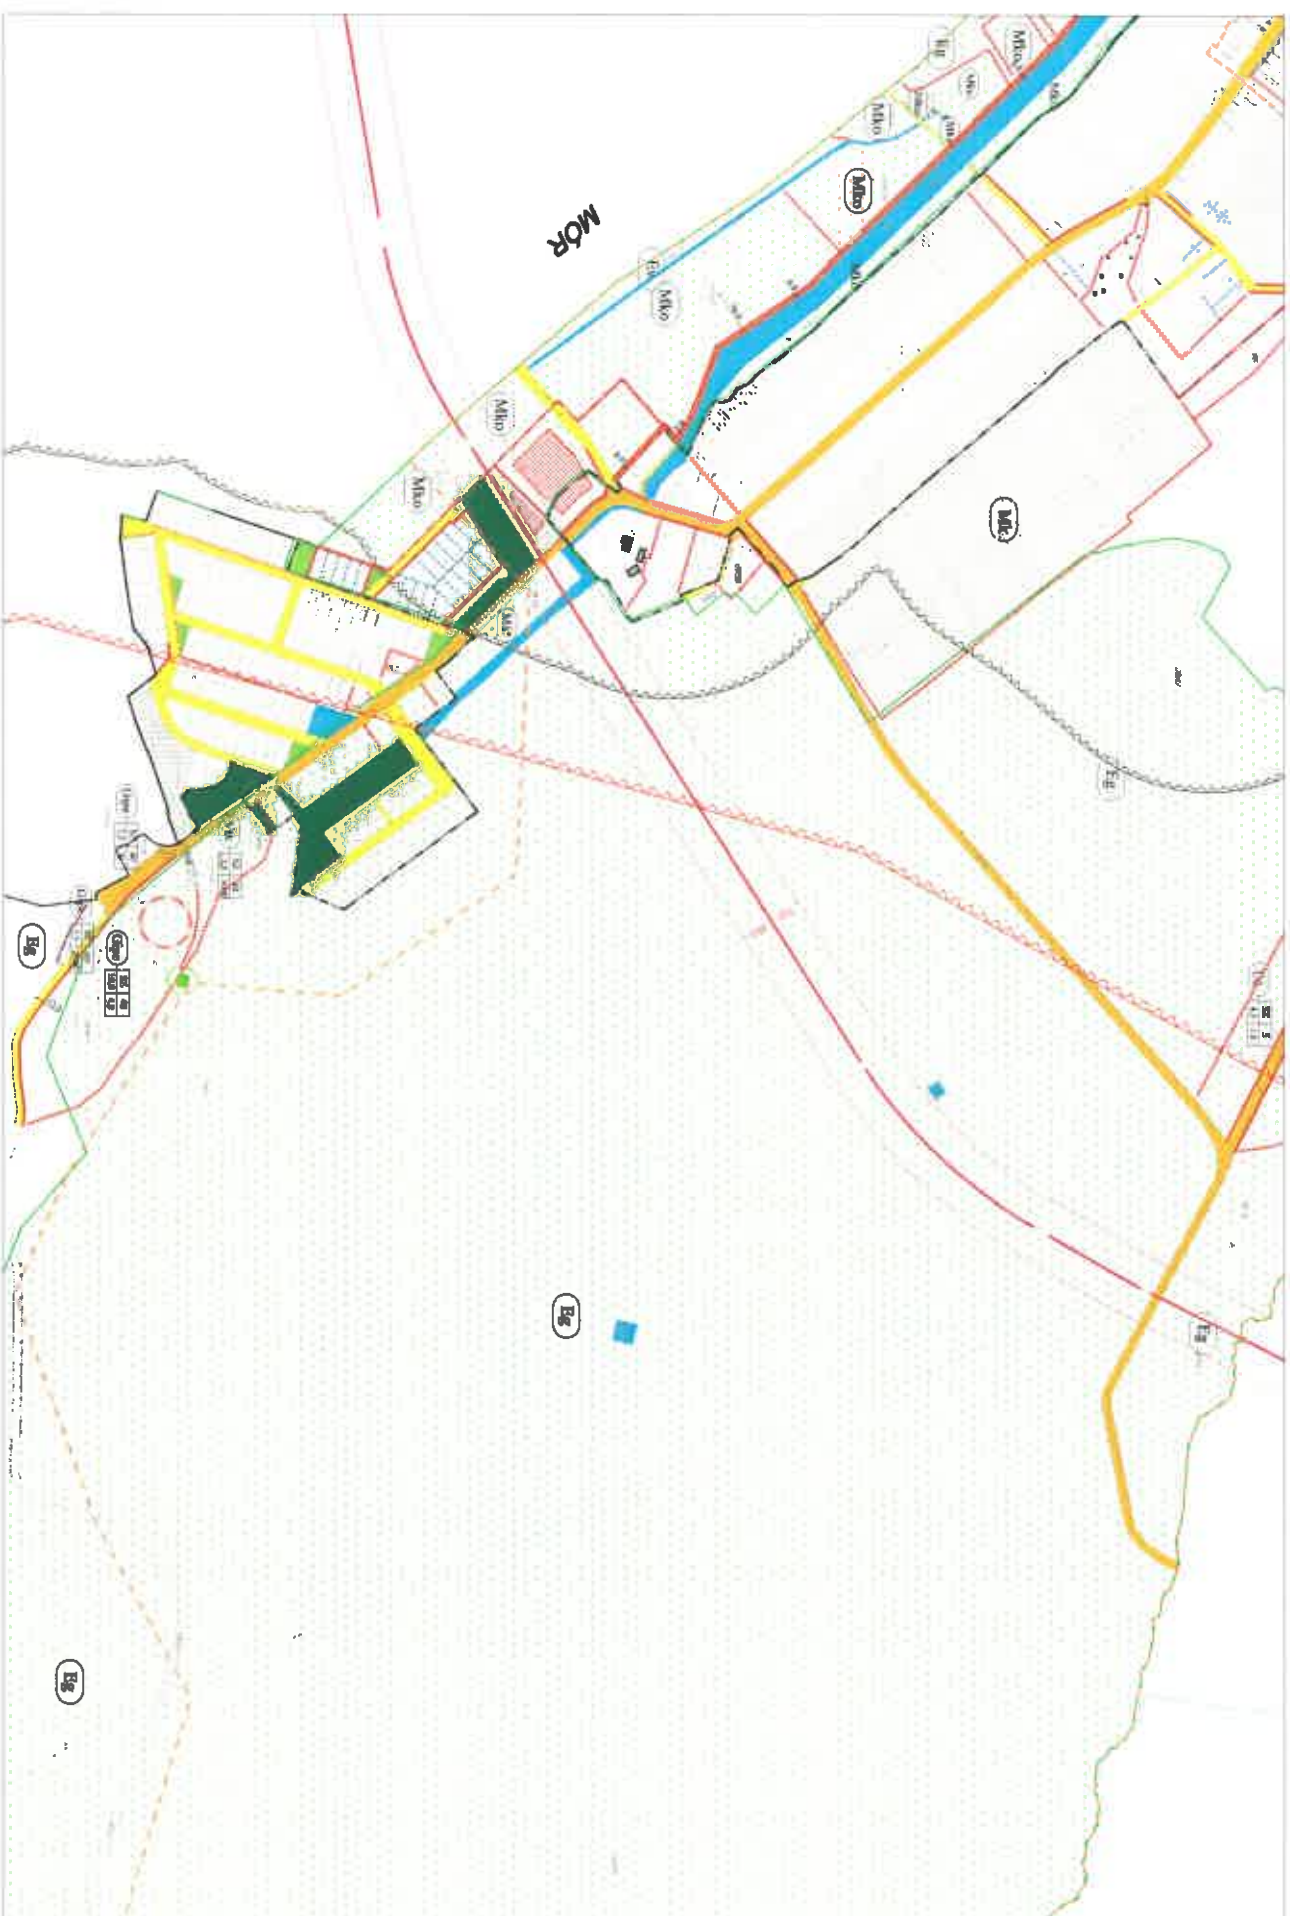



PUSZTAVÁM KÖLTERÜLET SZABÁLYOZÁSI TERVLAPJAI M=1:8000
Készült az állami alapadatok felhasználásával

9.

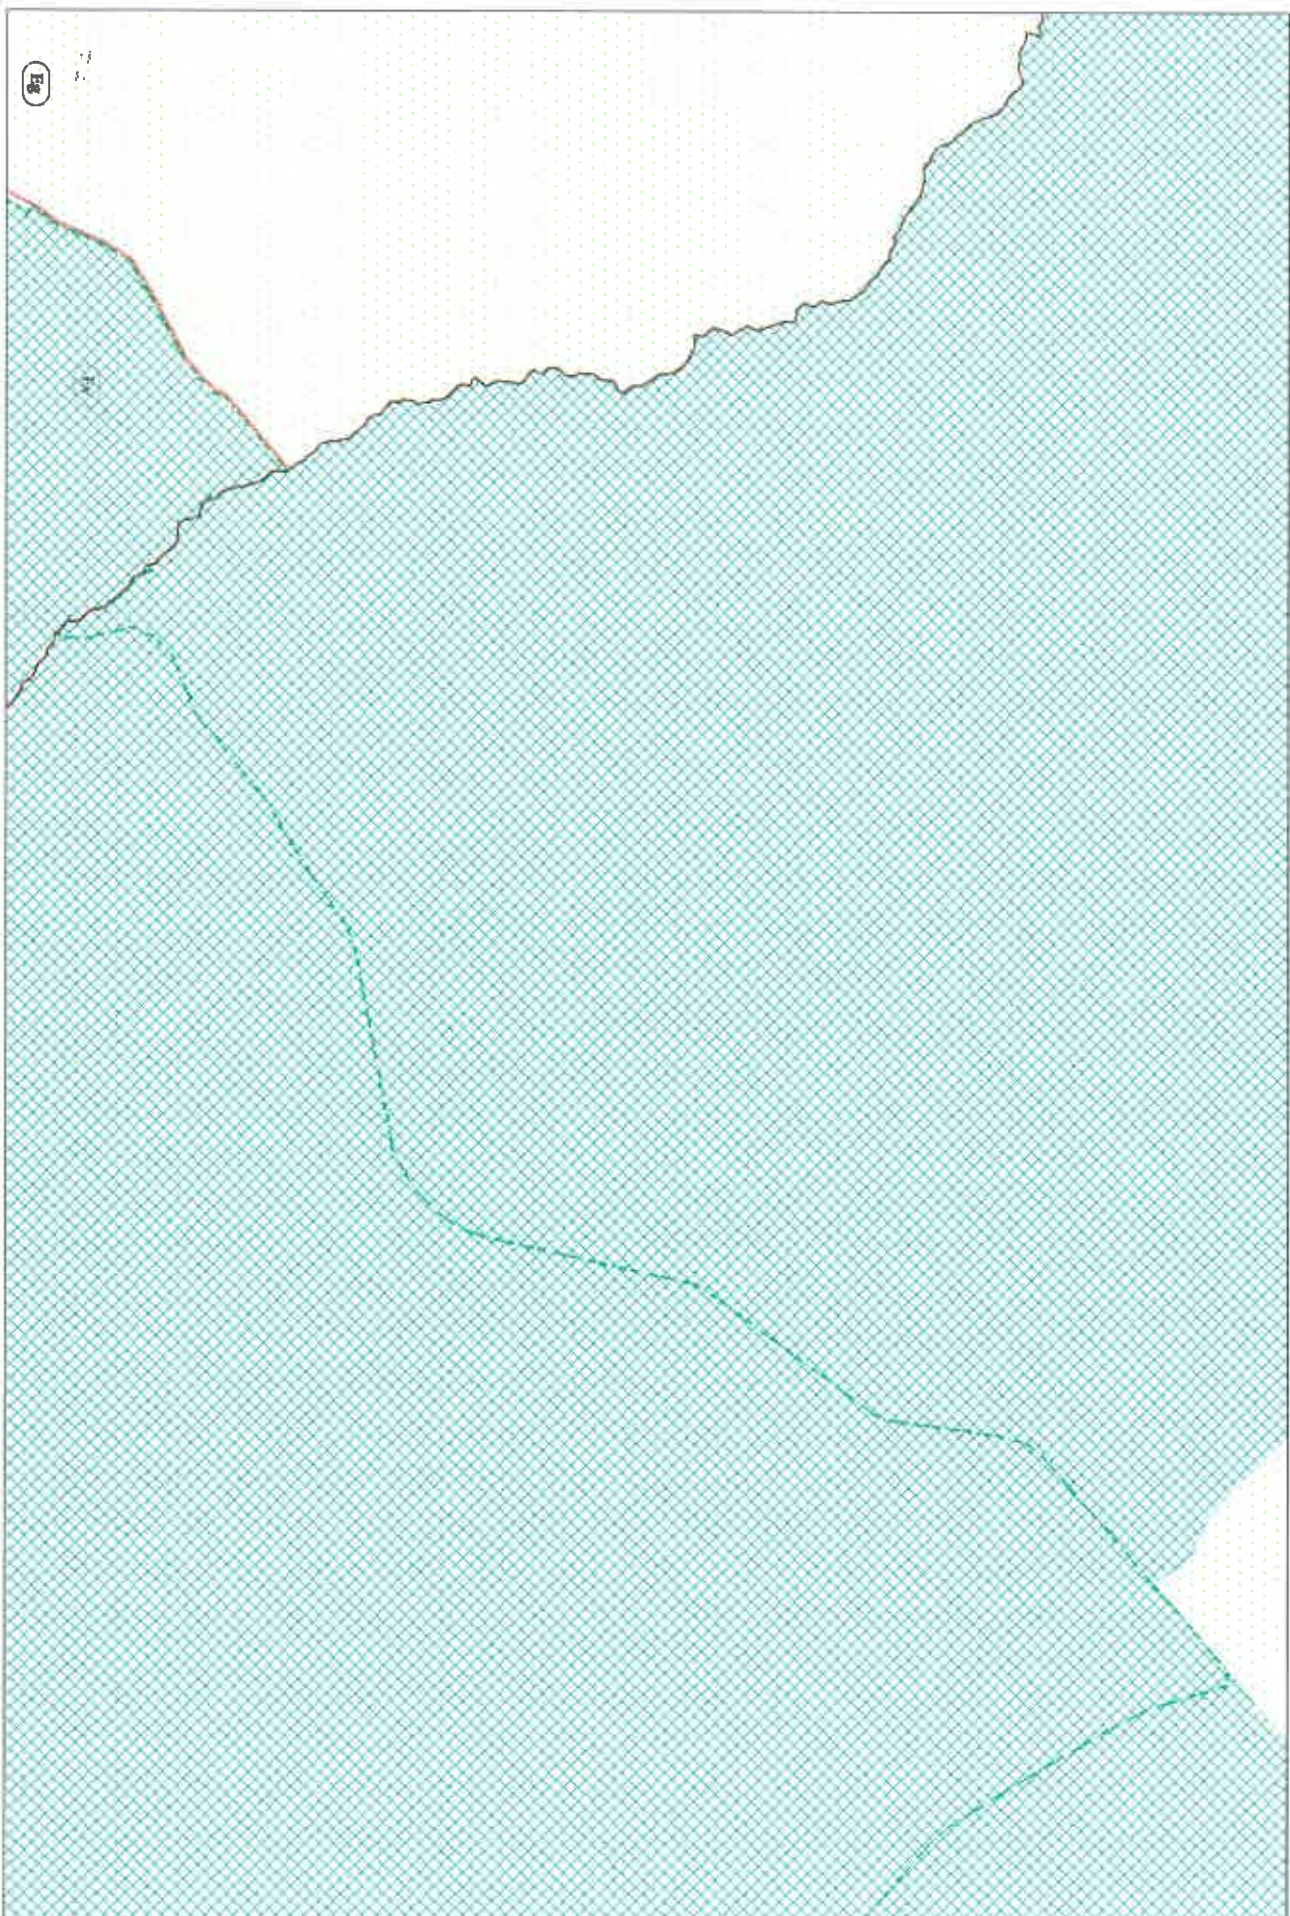

PUSZTAVÁM KÜLTÉRÜLET SZABÁLYOZÁSI TERVLAPJAI M=1:8000

Készült az állami alapadatok felhasználásával

10.

