


Jelmagyarázat		
	telekhatár	
	térburkolat	
	bontandó aszfaltburkolat	
É		
Terv: ±0.00 = 212.33 mBf		
Projekt	Zengő Óvoda Egységes Óvoda-Bölcsőde Puztavámi Tagóvoda-Bölcsődéjének kivitelei terve	
Tervfajta	Építészeti	
Megrendelő	Puztavám Község Önkormányzata 8066 Puztavám, Kossuth Lajos utca 64.	
Generál tervező	<p>OPINION BIM IS AN ATTITUDE BUILDERS 1111 Budapest, Szent Gellért tér 3. Tel: +36/30 649-95-56 info@opinionbuilders.com www.opinionbuilders.com</p>	
Tervezők	Név és engedély szám	Aláírás
Vezető építész tervező	Kádár Bálint É 01 - 4791	
Építész tervező	Viszovszki Rózsa	
Építész tervező	Katona Marina	
Építész tervező	Kováts Vince	
Tartószervezet tervező	Miklós Balázs T-T, SZÉS-1-T 01 - 6242	
Épületgépész tervező	Hajdú György GT-01-14472, TÉ-01-65085	
Villamos tervező	Cseke Csaba V-T 20-0600	
Építész tűzvédelemi szakértő	Rab István I-191/2014	
Terv neve	Bontási terv	
Intézmény	Zengő Óvoda Egységes Óvoda-Bölcsőde Puztavámi Tagóvoda-Bölcsődéje	
Cím	8066 Puztavám, Petőfi Sándor u. 2. HRSZ.: 1230/2	
Rajz	Helyszínrajz	
Rajz szám	B-01	Lépték M=1:500
Azonosító szám	R 01	Dátum 2018.03.02.

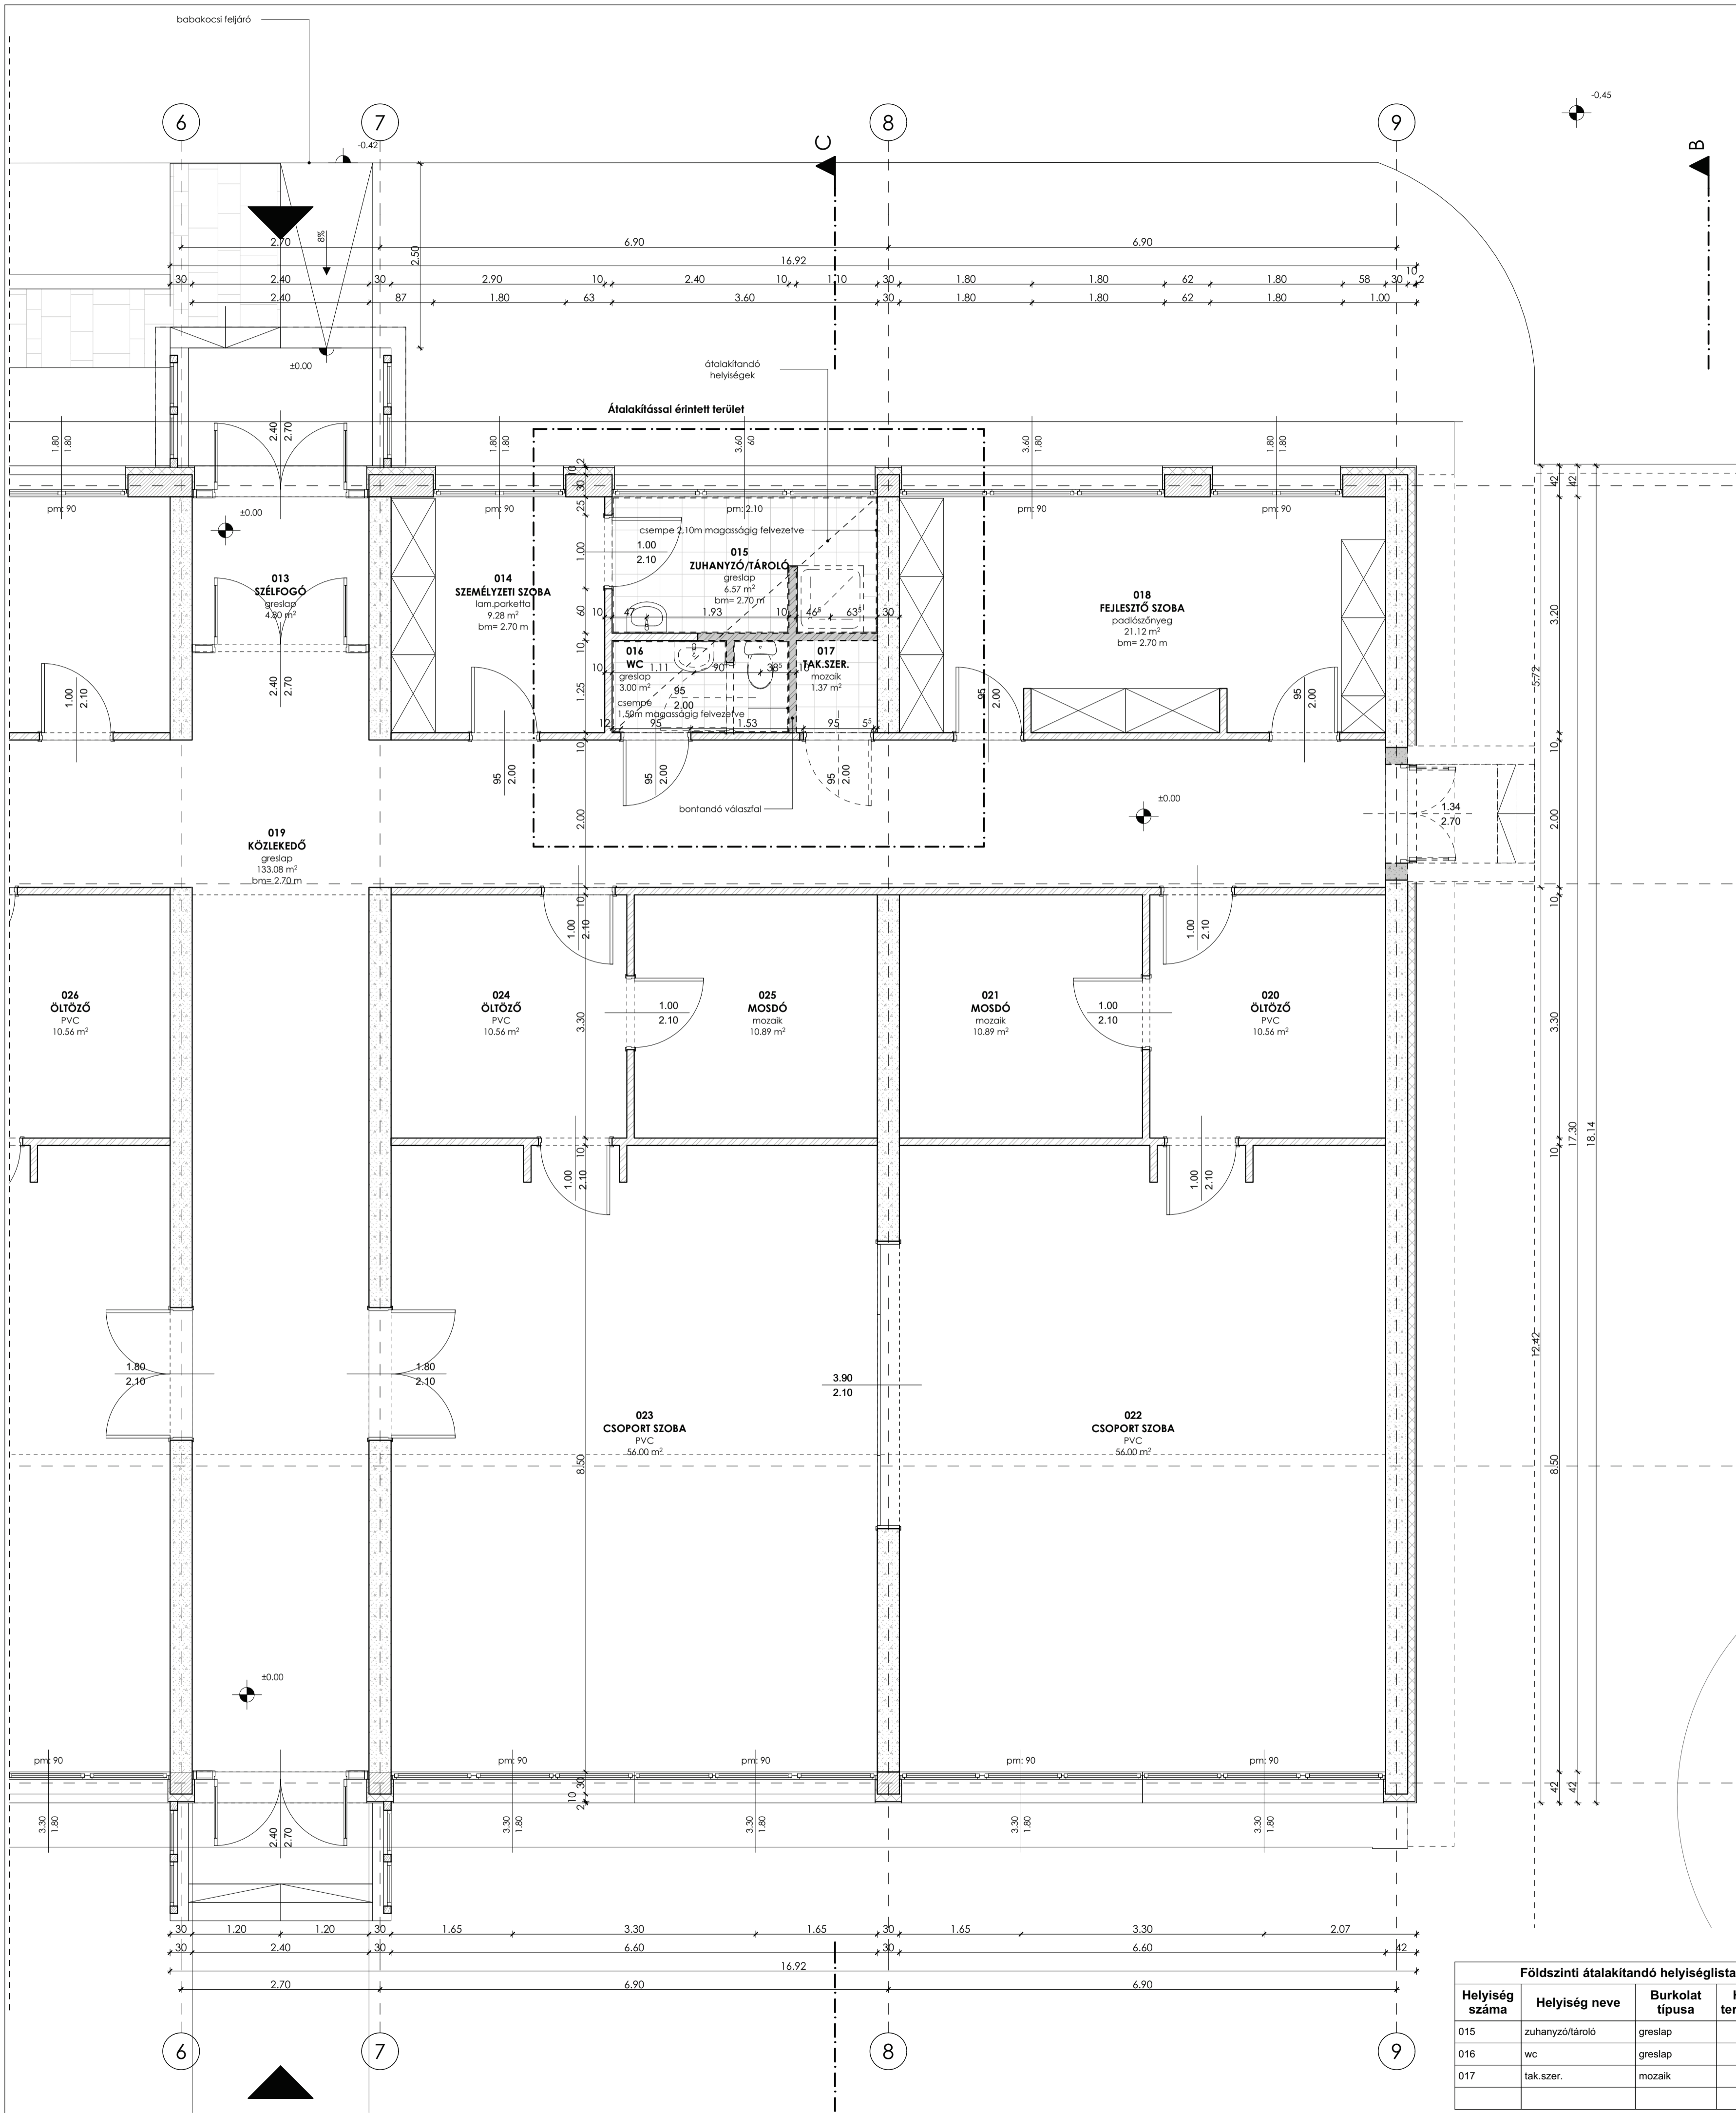


- Jelmagyarázat**
- meglévő B30-as falazóblokk
 - meglévő kőhátsákbeton fal
 - meglévő EPS hőszigetelés
 - fa
 - térburkolat
 - bontandó falazóblokk
 - bontandó kőhátsákbeton fal
 - bontandó EPS hőszigetelés
 - földkiemelés
 - megszűnő helyiség

Megjegyzés

- a falvastagságok a felmérési tervek alapján kerültek meghatározásra, a helyszínen, az átalakítás során a méretek ellenőrzendőek!
- az óvoda épületében új akadálymentes mosdó kerül kialakításra
- az óvoda épületéhez közvetlenül csatlakozik a tervezett minibölcsőde épülete
- a minibölcsőde előtt 5%-os lejtésű akadálymentes rámpa kerül kialakításra

Átnézeti rajz

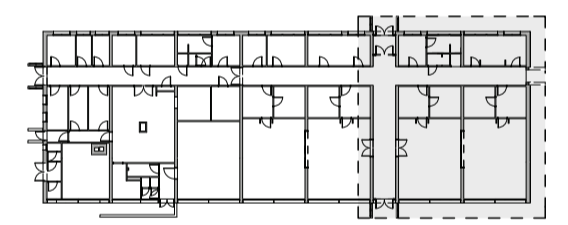

Terv: ±0.00 = 212.33 mBf

Projekt Zengő Óvoda Egységes Óvoda-Bölcsőde Pusztavámi Tagóvoda-Bölcsődéjének kiviteli terve

Tervfajta Építészeti

Megrendelő Pusztavám Község Önkormányzata
8066 Pusztavám, Kossuth Lajos utca 64.

Generál tervező

OPINION
BIM IS AN ATTITUDE
BUILDERS
1111 Budapest, Szent Gellért tér 3.
Tel: +36/30 649-95-56
info@opinionbuilders.com
www.opinionbuilders.com

Tervezők	Név és engedély szám	Alírás
Vezető építész tervező	Kádár Bálint É 01 – 4791	
Építész tervező	Viszovszki Rózsa	
Építész tervező	Katona Marina	
Építész tervező	Kovács Vince	
Tartószerkezet tervező	Miklós Balázs T.T. SZÉ-1-T-01 - 6242	
Épületgépész tervező	Hajdú György GT-01-14472. TE-01-65085	
Villamos tervező	Cséske Csaba V-T-20-0600	
Építész tűzvédelemi szakértő	Rob István I-191/2014	

Terv neve **Bontási terv**

Intézmény **Zengő Óvoda Egységes Óvoda-Bölcsőde Pusztavámi Tagóvoda-Bölcsődéje**

Cím **8066 Pusztavám, Petőfi Sándor u. 2.
HRSZ.: 1230/2**


Rajz **Földszinti alaprajz**

Rajz szám **B-02** Lépték **M=1:50**


Azonosító szám **R 01** Dátum **2018.03.02.**

Földszinti átalakítandó helyiséglista

Helyiség száma	Helyiség neve	Burkolat típusa	Helyiség területe (m2)
015	zuhanyzó/tároló	greslap	6.57
016	wc	greslap	3.00
017	tak.szer.	mozaik	1.37
			10.94 m²

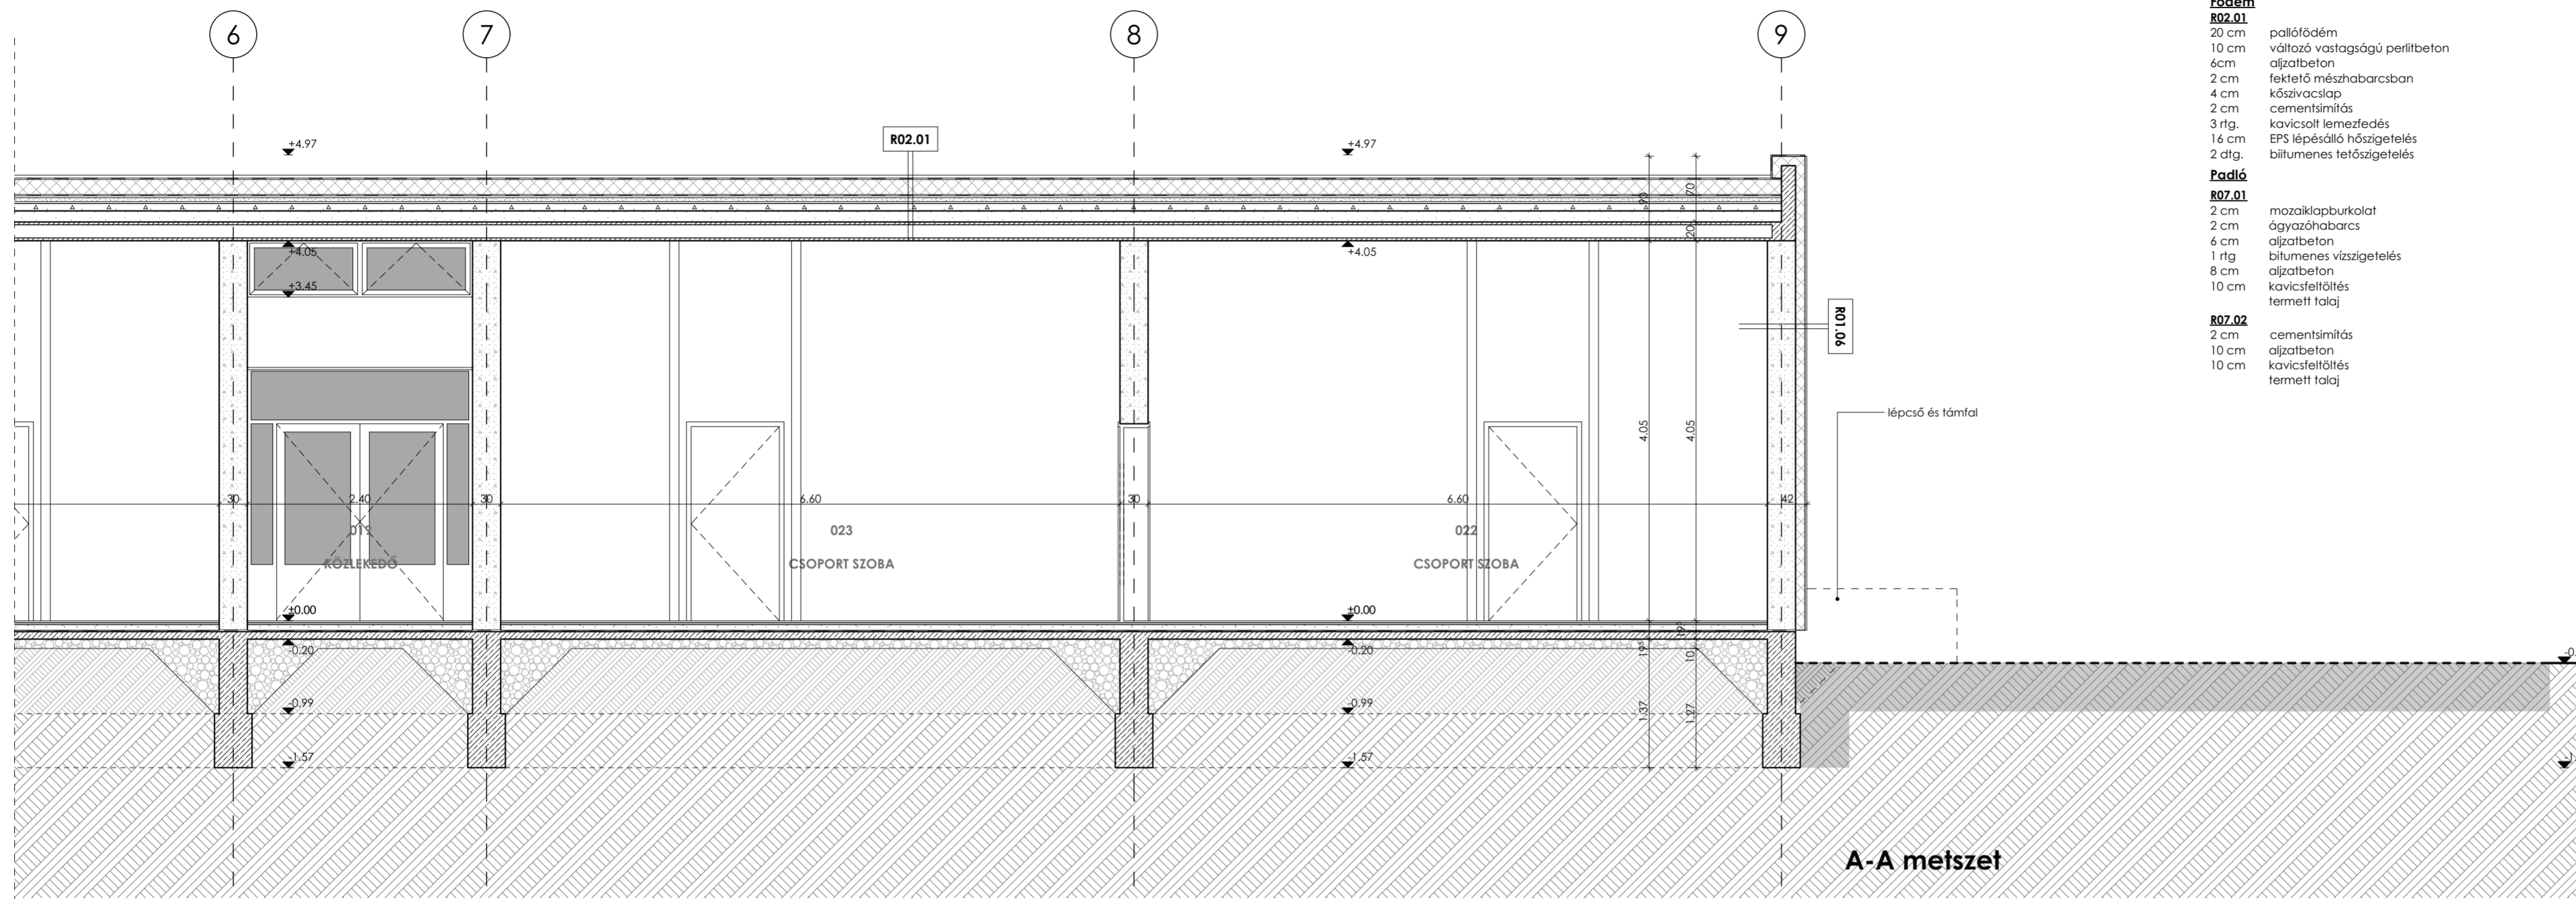

A-A metszet

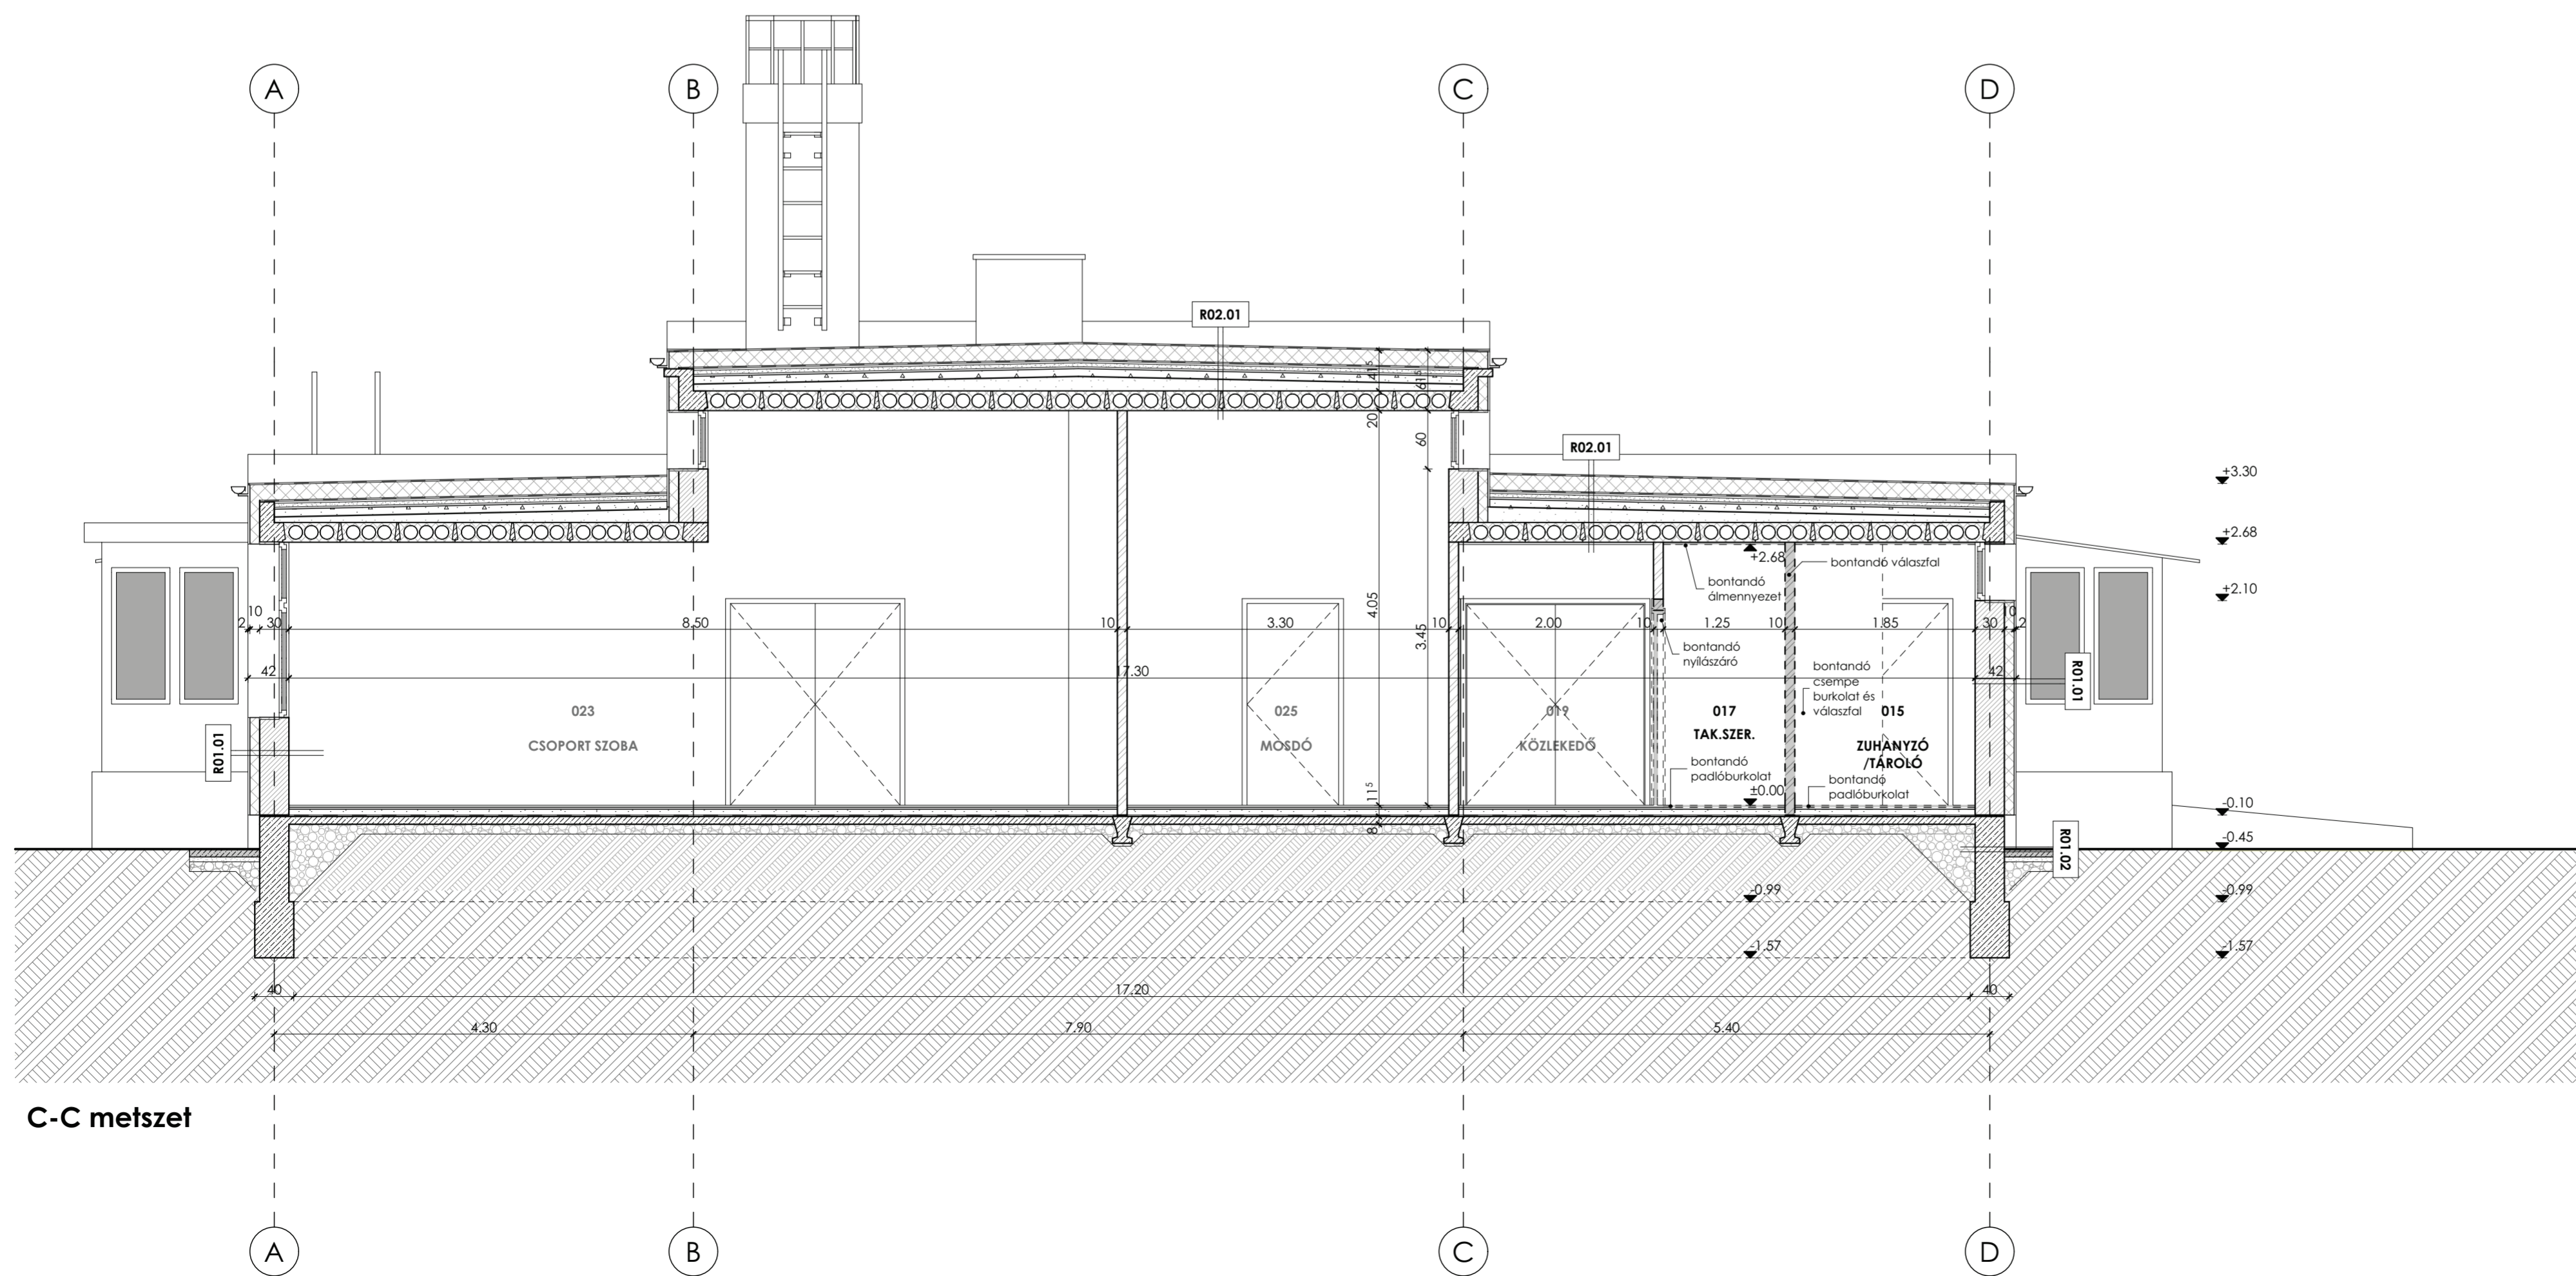

C-C metszet

Meglévő épület rétegtrendjei

- Fal**
R01.01
 1,5 cm belső javított mészhomok vakolat
 30 cm B30 blokktéglá
 2,5 cm kőporos vakolat
 10 cm EPS hőszigetelés dryvit rendszerben
- R01.02**
 fűlésvisszatartás
 kavicsfeltöltés
 vasbeton lábazati fal
 gyöngykovács lábazati burkolat
- R01.04**
 1,5 cm belső javított mészhomok vakolat
 30 cm kőhálóak blokk
 2,5 cm kőporos vakolat
 10 cm meglévő EPS hőszigetelés Dryvit rendszerben

Földem

- R02.01**
 20 cm pallófödém
 változó vastagságú perlitbeton
 10 cm aljzabeton
 6cm fektető mészhabarcban
 2 cm kőszivacs
 4 cm cementsimítás
 2 cm kavicsolt lemezfedés
 3 ftg. EPS lépésálló hőszigetelés
 1,6 cm bitumenes tetőszigetelés
 2 dtg.

Padló


- R07.01**
 2 cm mozaiklapburkolat
 2 cm ógyasóhabarcs
 4 cm aljzabeton
 6 cm fektető mészhabarcban
 1 ftg bitumenes vízszigetelés
 8 cm aljzabeton
 10 cm kavicsfeltöltés
 termelt talaj
- R07.02**
 2 cm cementsimítás
 10 cm aljzabeton
 10 cm kavicsfeltöltés
 termelt talaj

Jelmagyarázat

- meglévő B30-as falazóblokk
- meglévő kőhálóakbeton fal
- meglévő EPS hőszigetelés
- fa
- bontandó falazóblokk
- bontandó kőhálóakbeton fal
- bontandó EPS hőszigetelés
- földkiemelés
- bontandó burkolat

Megjegyzés

- a falvastagságok a felmérési tervek alapján kerültek meghatározásra,
- a helyszínen, az átalakítás során a méretek ellenőrzendőek!
- az óvoda épületében új akadálymentes mosdó kerül kialakításra
- az óvoda épületéhez közvetlenül csatlakozik a tervezett minibölcsőde épülete
- a minibölcsőde előtt 5%-os lejtésű akadálymentes rámpa kerül kialakításra

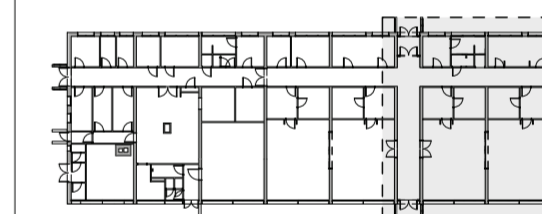

Terv: ±0.00 = 212,33 m²

Projekt
 Zengő Óvoda Egységes Óvoda-Bölcsőde Puztavámi Tagóvoda-Bölcsődjének kivitelezési terve

Tervfajta
 Építészet

Megrendelő
 Puztavám Község Önkormányzata
 8066 Puztavám, Kossuth Lajos utca 64.

Generál tervező
OPINION
 BIM IS AN ATTITUDE
BUILDERS
 1111 Budapest, Szent Gellért tér 3.
 Tel: +36/30 649-95-56
 info@opinionbuilders.com
 www.opinionbuilders.com

Tervezők	Név és engedély szám	Alírást
Vezető építész tervező	Kádár Bálint É 01 - 4791	
Építész tervező	Viczavszki Rózsa	
Építész tervező	Katona Marina	
Építész tervező	Kovács Vince	
Tartószerkezet tervező	Nikács Balázs T.T. SZÉ-1-1-01 - 6242	
Épületgépészet tervező	Hajdú György GF-01-14472. TE-01-65085	
Villamos tervező	Cseke Csaba V-T 20-0600	
Építész tervfőnöki szakértő	Rab István I-191/2014	

Terv neve
Bontási terv

Intézmény
 Zengő Óvoda Egységes Óvoda-Bölcsőde
 Puztavámi Tagóvoda-Bölcsődje

Cím
 8066 Puztavám, Petőfi Sándor u. 2.
 HRSZ.: 1230/2

Rajz
 Metszetek


Rajz szám
T-03

Lépték
M=1:50


Azonosító szám
R 01

Dátum
 2018.03.02.


Északkeleti homlokzat

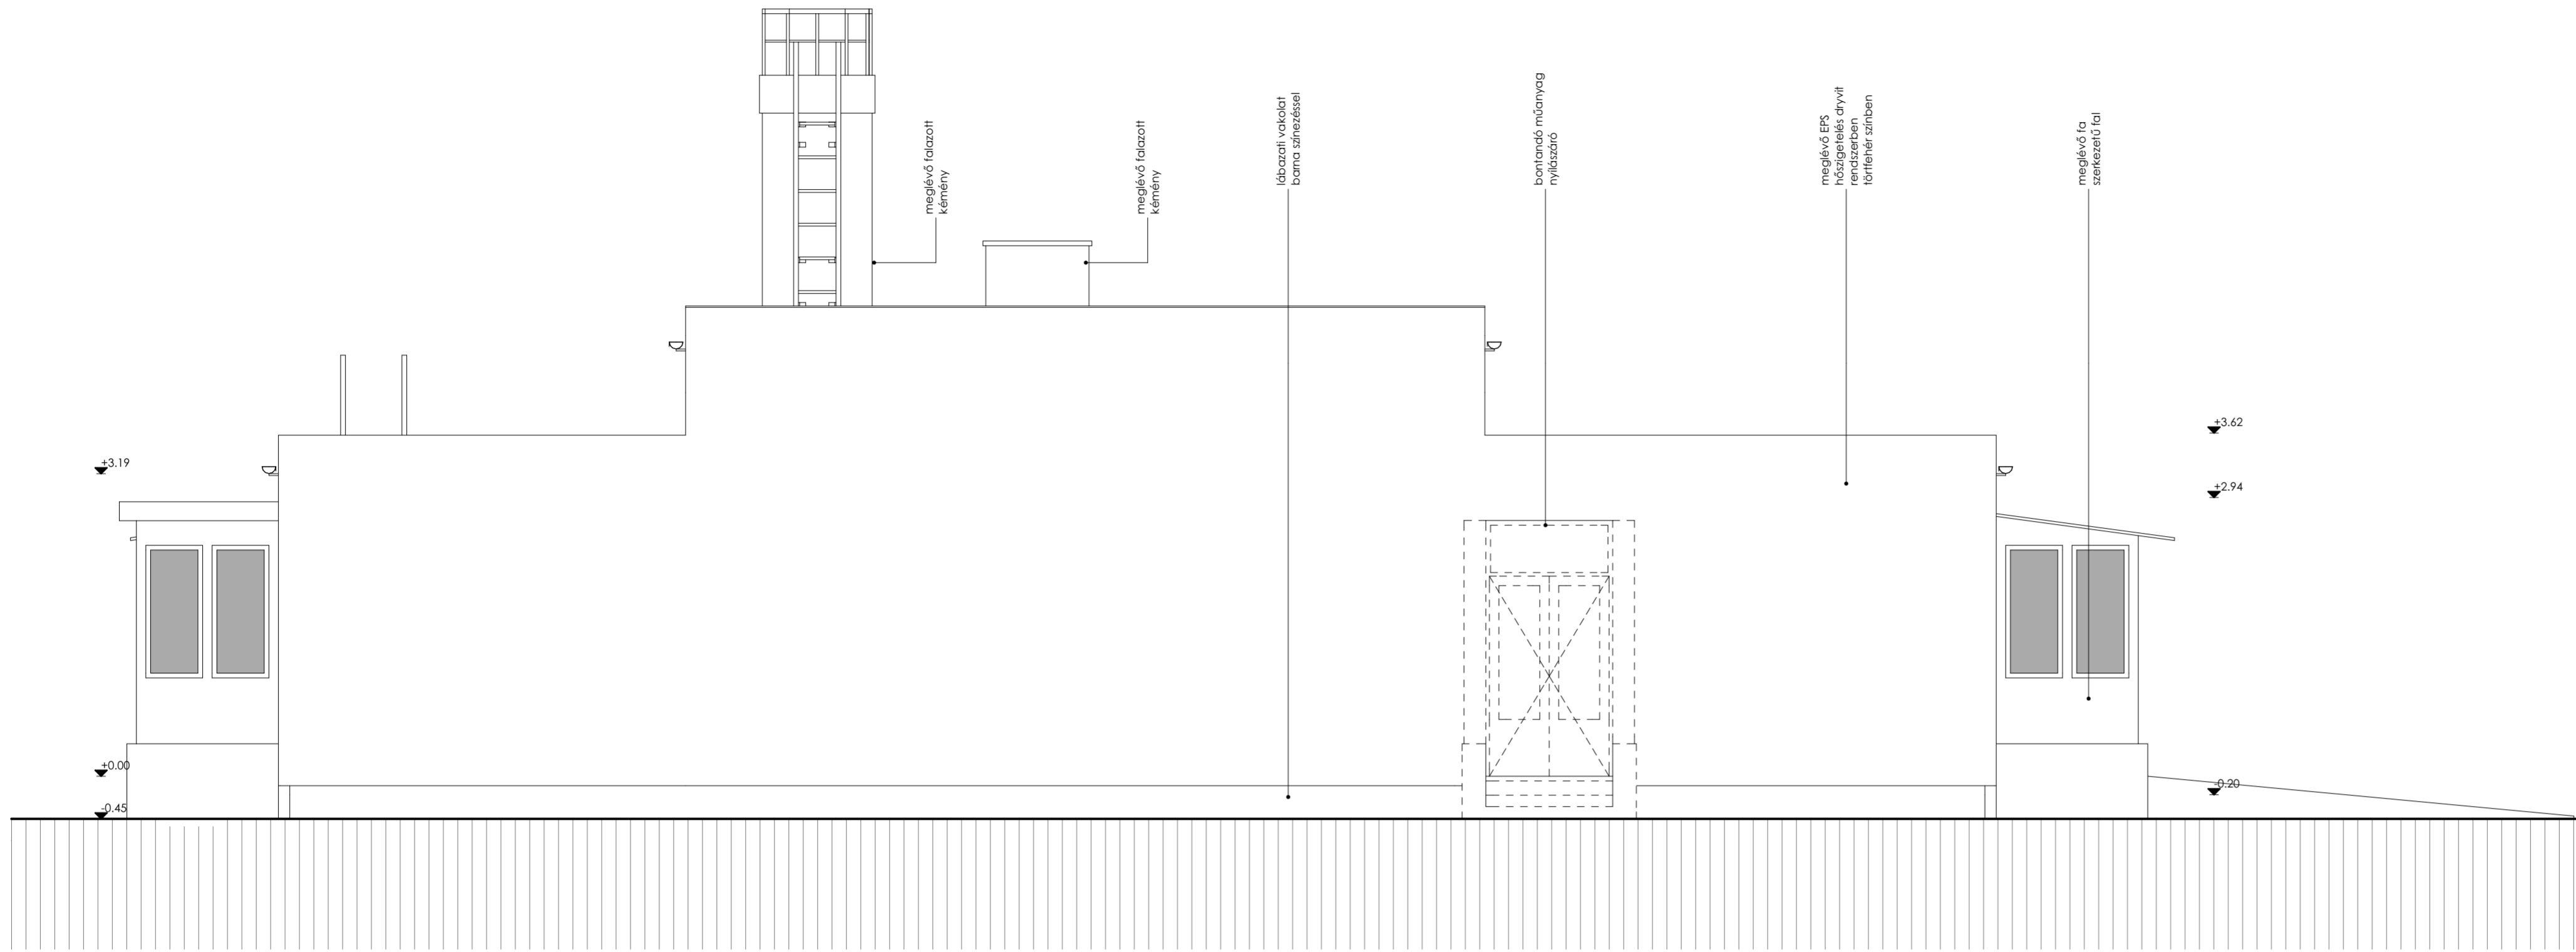

Délnyugati homlokzat

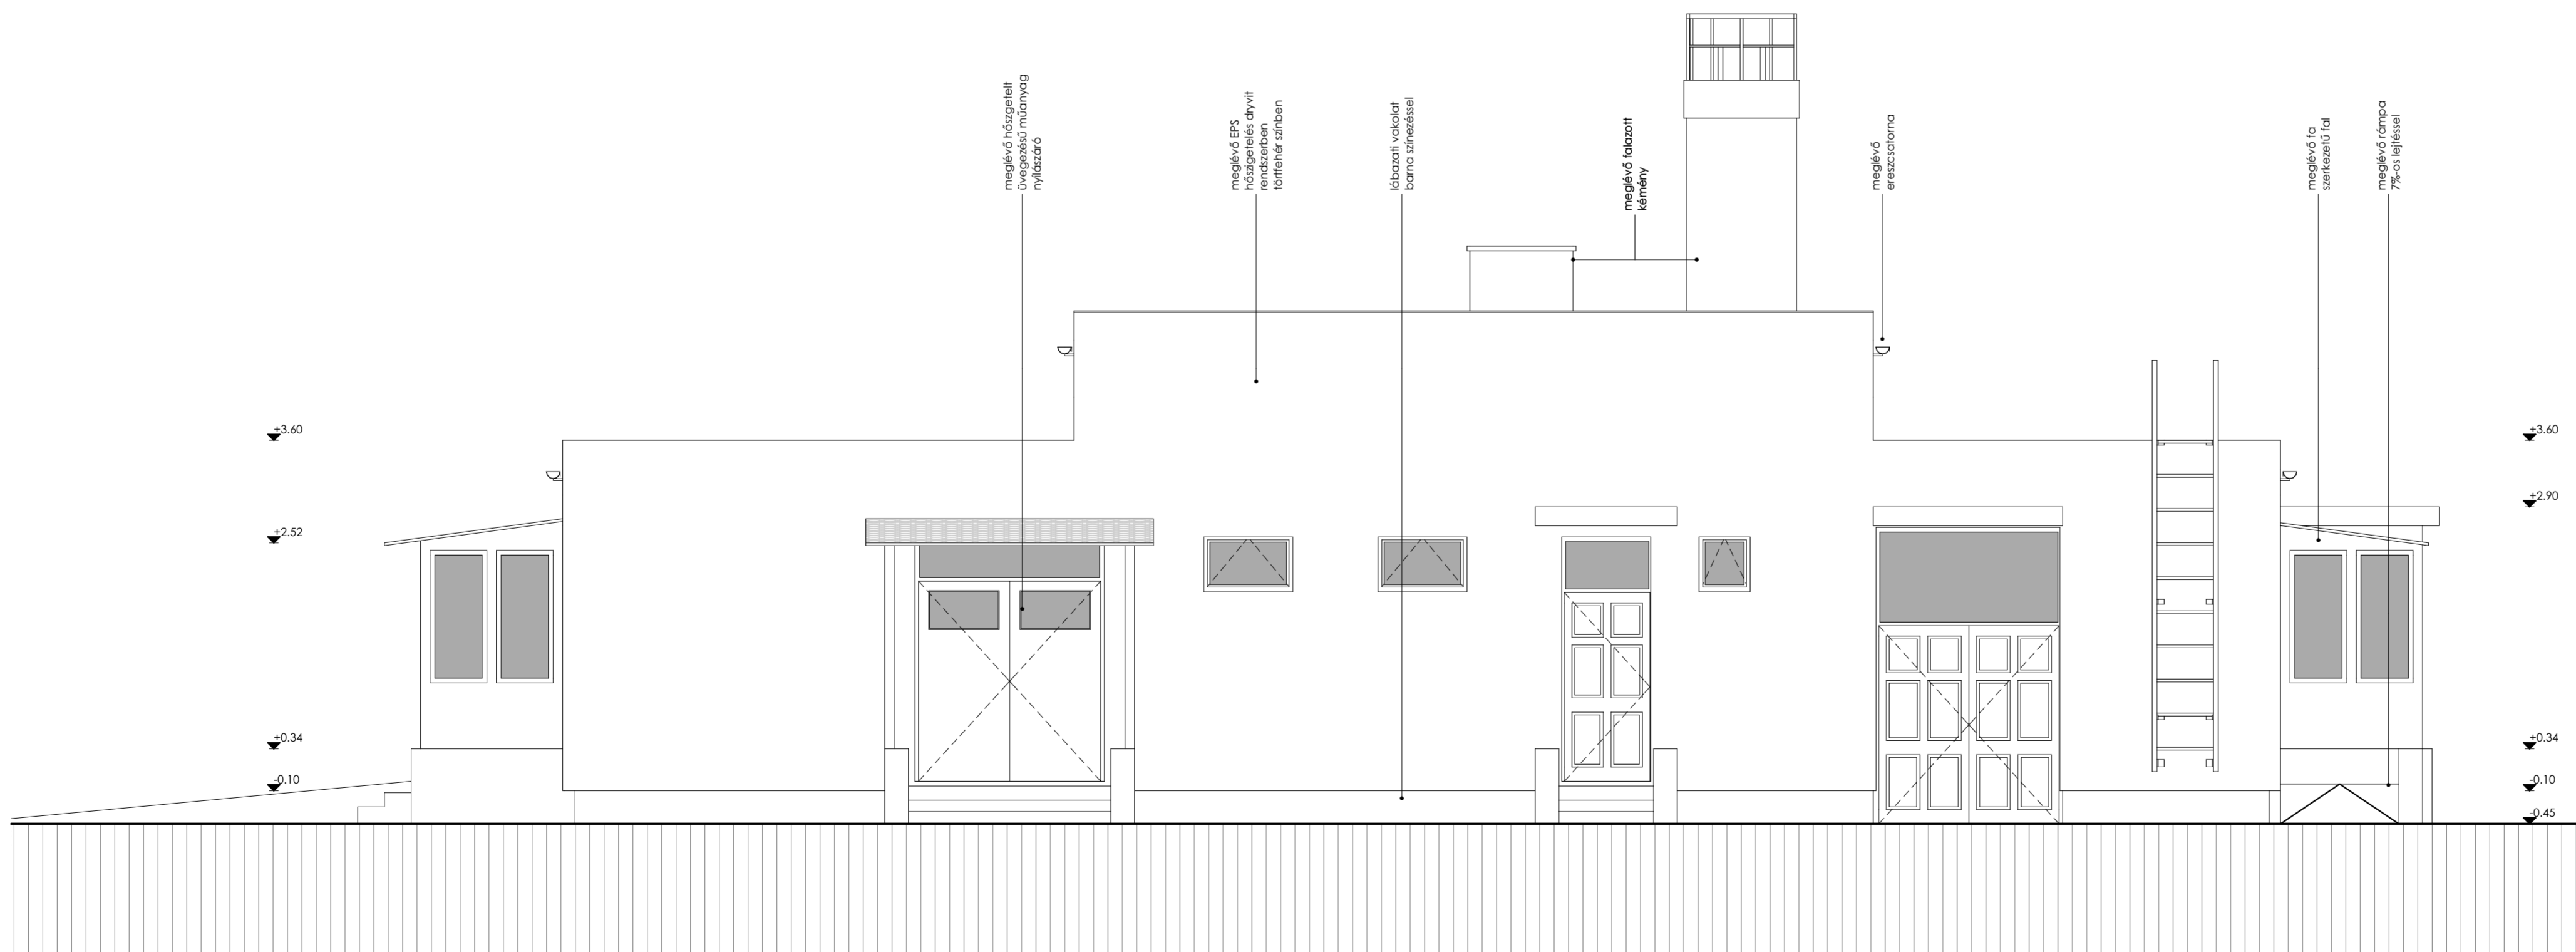

Jelmagyarázat

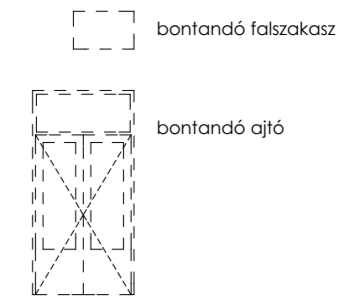

Megjegyzés

- a falvastagságok a felméri tervek alapján kerültek meghatározásra, a helyszínen, az átalakítás során a méreteik ellenőrzendőek!
- az óvoda épületében új akadálymentes mosdó kerül kialakításra
- az óvoda épületéhez közvetlenül csatlakozik a tervezett minibölcsőde épülete
- a minibölcsőde előtt 5%-os lejtésű akadálymentes rámpa kerül kialakításra

Terv: ±0,00 = 212,33 m²

Projekt: Zengő Óvoda Egységes Óvoda-Bölcsőde Puztavámi Tagóvoda-Bölcsődájének Kiviteli terve

Tervfajta: Építészeti

Megrendelő: Puztavám Község Önkormányzata
8066 Puztavám, Kossuth Lajos utca 64.

Generál tervező: **OPINION**
BIM IS AN ATTITUDE
BUILDERS
1111 Budapest, Szent Gellért tér 3.
Tel: +36/30 649-95-56
info@opinionbuilders.com
www.opinionbuilders.com

Tervezők	Név és engedély szám	Alírást
Vezető építész tervező	Kádár Bólint É 01 - 4791	<i>[Signature]</i>
Építész tervező	Viczovszki Rózsa	<i>[Signature]</i>
Építész tervező	Katona Marina	<i>[Signature]</i>
Építész tervező	Kovács Vince	<i>[Signature]</i>
Tartószerkezet tervező	Niklós Balázs T.I. SZÉ-1-1-01 - 6242	<i>[Signature]</i>
Épületegypéldész tervező	Hajdú György GF-01-14472. TE-01-65085	<i>[Signature]</i>
Villamos tervező	Cseke Csaba V-1 20-0600	<i>[Signature]</i>
Építész tervfőkelemlő szakértő	Rab István I-191/2014	<i>[Signature]</i>

Terv neve: **Bontási terv**

Intézmény: **Zengő Óvoda Egységes Óvoda-Bölcsőde Puztavámi Tagóvoda-Bölcsődéje**


Cím: **8066 Puztavám, Petőfi Sándor u. 2.**
HRSZ.: 1230/2

Rajz: **Északkeleti és délnyugati homlokzat**


Rajz szám: **B-04** Lépték: **M=1:50**

Azonosító szám: **R 01** Dátum: 2018.03.02.

Északnyugati homlokzat

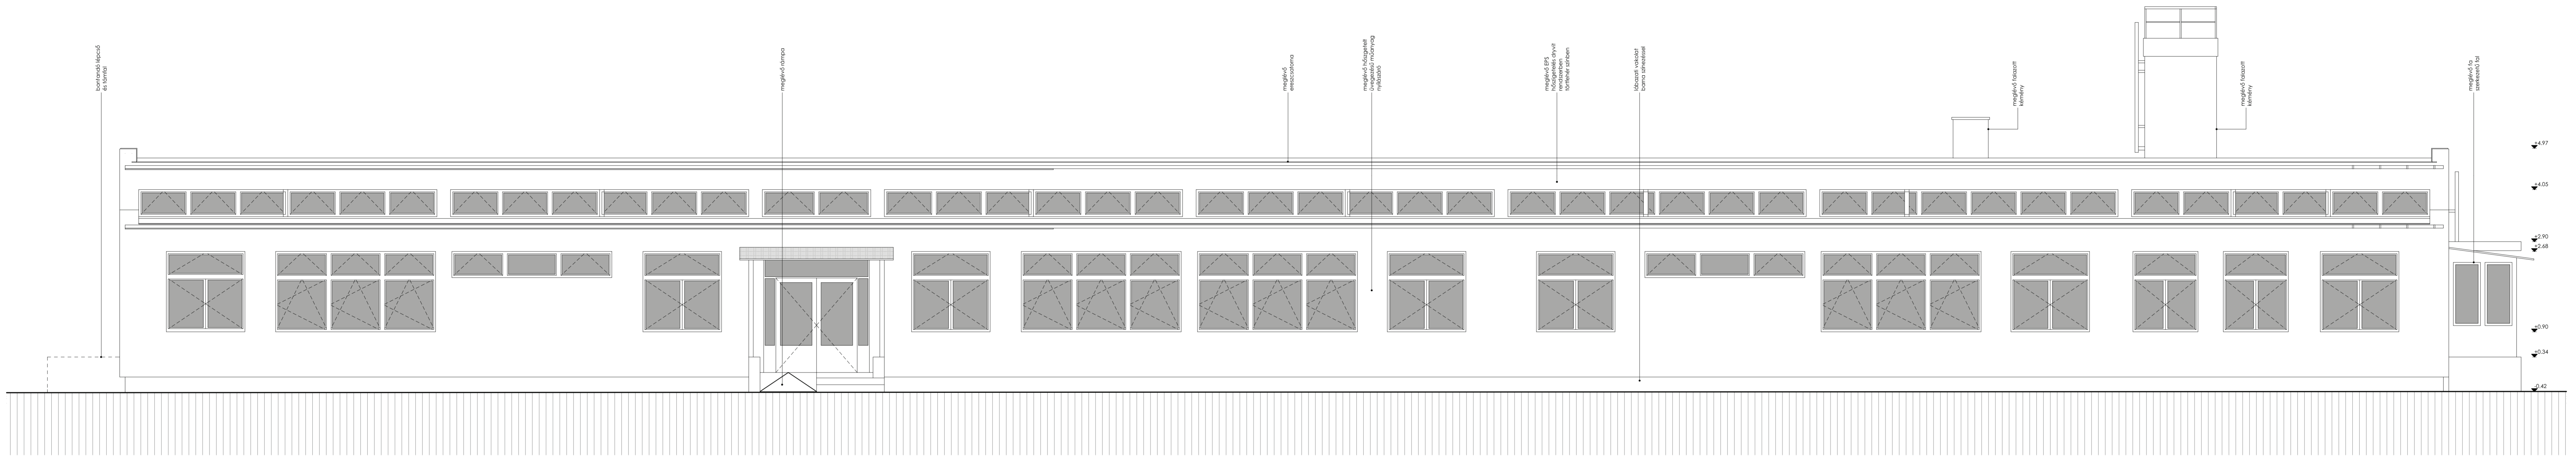


Délkeleti homlokzat

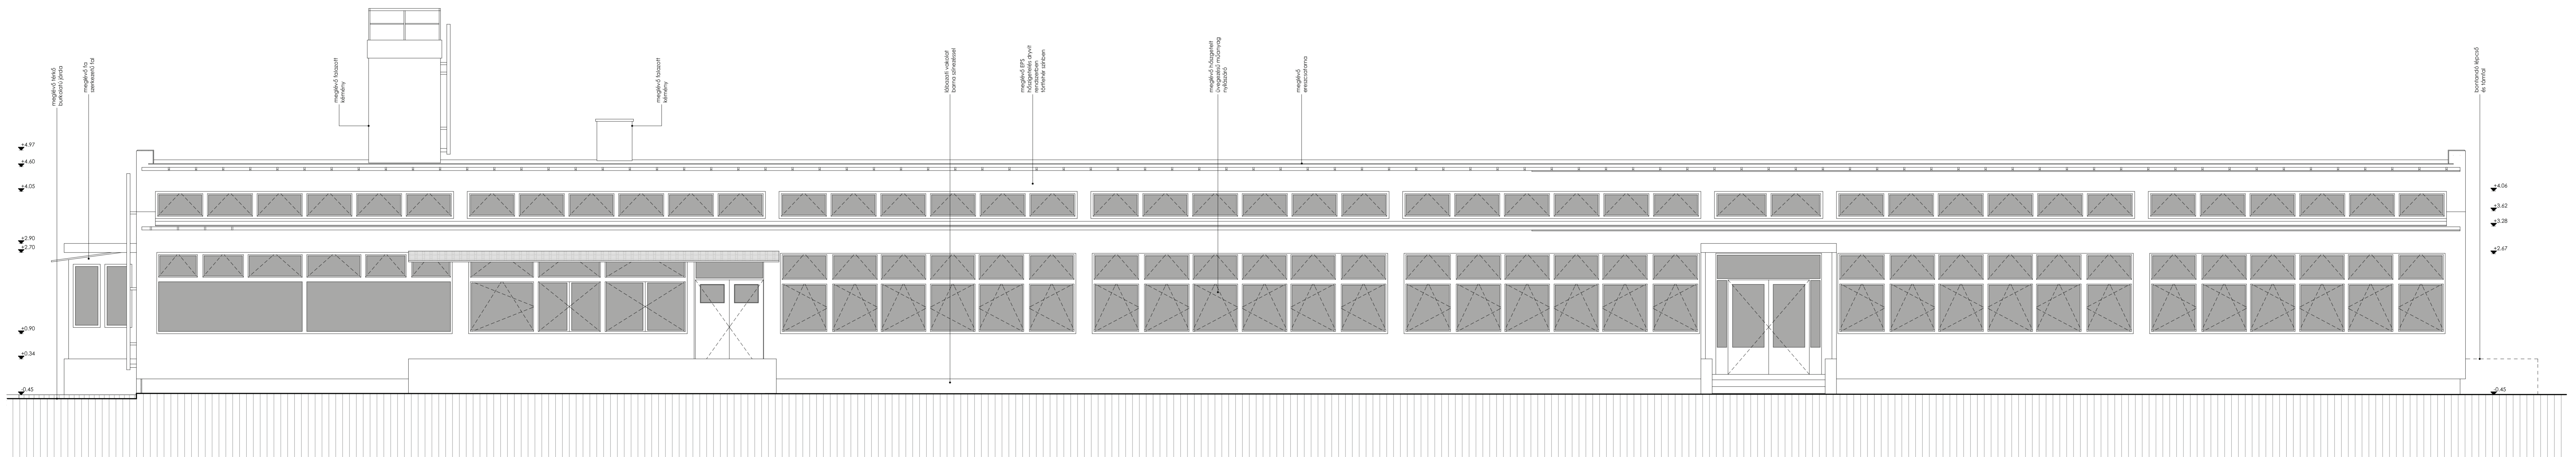

Jelmagyarázat

bontandó falazatok

bontandó ajtó

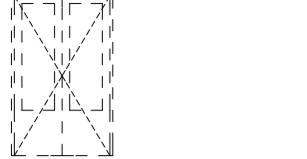

Megjegyzés

- a falazatoknak a felmérési tervek alapján kerültek meghatározásra a helyükön az átépítés során a méretek ellenőrzésére!
 - az építési engedélyben új akadálymentes mosdó kerül kialakításra
 - az építési engedélyben közvetlenül csatlakozik a tervezett műbölcsős épülethez a műbölcsős épület 05. sz. helyű akadálymentes rampái a kialakításra

terv: 40.00 = 212.33 m²

Projekt Zengő Óvoda Egyesüges Óvoda-Bölcsősé Puzstavárm Tagóvoda-Bölcsőséjének kivétel terve

tervlejtő Építészeti

Megrendelő Puzstavárm Községi Önkormányzata
 8066 Puzstavárm, Kossuth Lajos utca 64.

Generál tervező **OPINION BUILDERS**
 1111 Budapest, Szent Gellért tér 3.
 Tel: +36/30 649 95 56
 info@opinionbuilders.com
 www.opinionbuilders.com

Tervezők: Név és engedély szám: *Aláírás*
 Vezető építész tervező: Kádor Balázs E 01 - 4791
 Építész tervező: Víznyórák Róbert *Víznyórák Róbert*
 Építész tervező: Koltán Mária *Koltán Mária*
 Építész tervező: Kovács Vince *Kovács Vince*
 Tartalomtervező tervező: Váradi Balázs T.É. *Váradi Balázs*
 Épületgépész tervező: Hegyi György GF 01-14472. *Hegyi György*
 FE 01-60085
 Villamos tervező: Csikó Csaba V T 20-0000 *Csikó Csaba*
 Építési Szerveletünk szakmérnök: Ráb István I 191/2014 *Ráb István*

Terv neve **Bontási terv**

Helyszín **Zengő Óvoda Egyesüges Óvoda-Bölcsősé Puzstavárm Tagóvoda-Bölcsőséje**

Cím **8066 Puzstavárm, Petőfi Sándor u. 2.**
 HRSE: 1230/2

Rajz **Északnyugati és délkeleti homlokzat**

Rajz szám **B-05** Lépők **M=1:50**

Azonosító szám **R 01** Dátum 2018.03.02.

MEGLÉVŐ ÉPÜLET